


MIEJSCOWY PLAN ZAGOSPODAROWANIA PRZESTRZENNEGO NA OBSZARZE CZĘŚCI MIASTA ROGOŹNO - REJON „WÓJTOSTWO PÓŁNOC”

RYSUNEK PLANU

SKALA 1:2000

ZALĄCZNIK NR 1
DO UCHWAŁY NR .../.../2024
RADY MIEJSKIEJ W ROGOŹNIE
Z DNIA ... 2024 r.

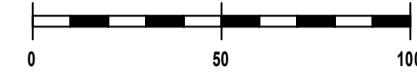


CAŁY OBSZAR OBJĘTY PLANEM JEST POŁOŻONY W GRANICACH
OBSZARU CHRONIONEGO KRAJOBRAZU
„DOLINA WELNY I RYNNA GOŁANIECKO-WĄGROWIECKA”

OZNACZENIA OBOWIĄZUJĄCE

- GRANICA OBSZARU OBJĘTEGO PLANEM
- LINIE ROZGRANICZAJĄCE TERENY O RÓŻNYM PRZEZNACZENIU LUB RÓŻNYCH ZASADACH ZAGOSPODAROWANIA
- OBOWIĄZUJĄCA LINIA ZABUDOWY
- NIEPRZEKRACZALNA LINIA ZABUDOWY
- MN** TERENY ZABUDOWY MIESZKANIOWEJ JEDNORODZINNEJ
- MNU** TERENY ZABUDOWY MIESZKANIOWEJ JEDNORODZINNEJ Z USŁUGAMI
- US** TERENY USŁUG SPORTU
- UK** TERENY USŁUG KULTURY
- U** TERENY USŁUG
- ZI** TERENY ZIELENI IZOLACYJNEJ
- ZP** TERENY ZIELENI URZĄDZONEJ
- ZL** TERENY LASÓW
- E** TERENY INFRASTRUKTURY TECHNICZNEJ ELEKTROENERGETYKI
- WS** TERENY WÓD POWIERZCHNIOWYCH

- KDW** TERENY DRÓG WĘWNETRZNYCH
- KDD** TERENY DRÓG DOJAZDOWYCH PUBLICZNYCH
- KDL** TERENY DRÓGI LOKALNEJ PUBLICZNEJ
- KDP** TERENY CIĄGÓW PIESZYCH
- PASY TECHNOLOGICZNE OD ISTNIEJĄCYCH LINII ELEKTROENERGETYCZNYCH SN
- KIERUNEK PRZEWAŻAJĄCEJ KALENICY BUDYNKU
- WYMIAROWANIE W METRACH
- DOMINANTA
- OŚ WIDOKOWA

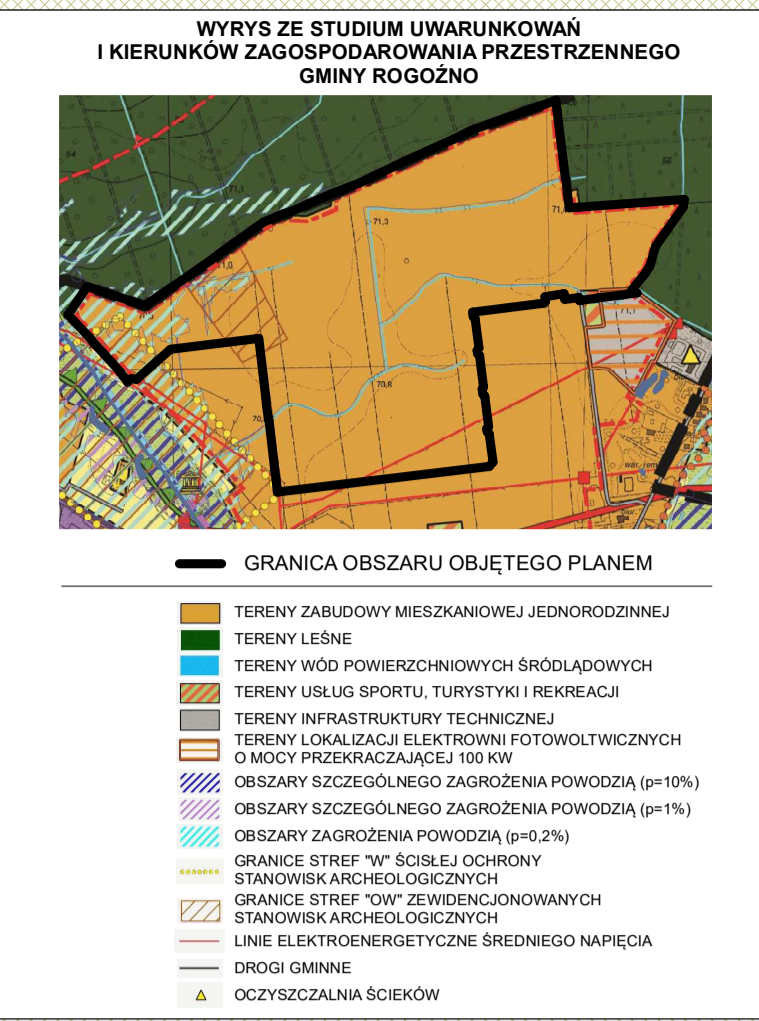

OZNACZENIA INFORMACYJNE

- STANOWISKA ARCHEOLOGICZNE
- ISTNIEJĄCA ZABUDOWA
- OBSZAR SZCZEGÓLNEGO ZAGROZENIA POWODZI, NA KTÓRYM PRAWDOPODOBNIENSTWO WYSTĄPIENIA POWODZI JEST WYSOKIE I WYNOŚI RAZ NA 10 LAT (p=10%)
- OBSZAR SZCZEGÓLNEGO ZAGROZENIA POWODZI, NA KTÓRYM PRAWDOPODOBNIENSTWO WYSTĄPIENIA POWODZI JEST ŚREDNIE I WYNOŚI RAZ NA 100 LAT (p=1%)
- OBSZAR SZCZEGÓLNEGO ZAGROZENIA POWODZI, NA KTÓRYM PRAWDOPODOBNIENSTWO WYSTĄPIENIA POWODZI JEST NISKIE I WYNOŚI RAZ NA 500 LAT (p=0,2%)
- LASY SĄSIADUJĄCE
- ZASADA PODZIAŁU NA DZIAŁKI BUDOWLANE

