


Załącznik do uchwały
Nr...../...../2021
Rady Miejskiej w Rogoźnie
z dnia2021 r.
ogłoszonej w Dz. Urz. Woj.
Wlkp. z dnia.....
pozycja.....

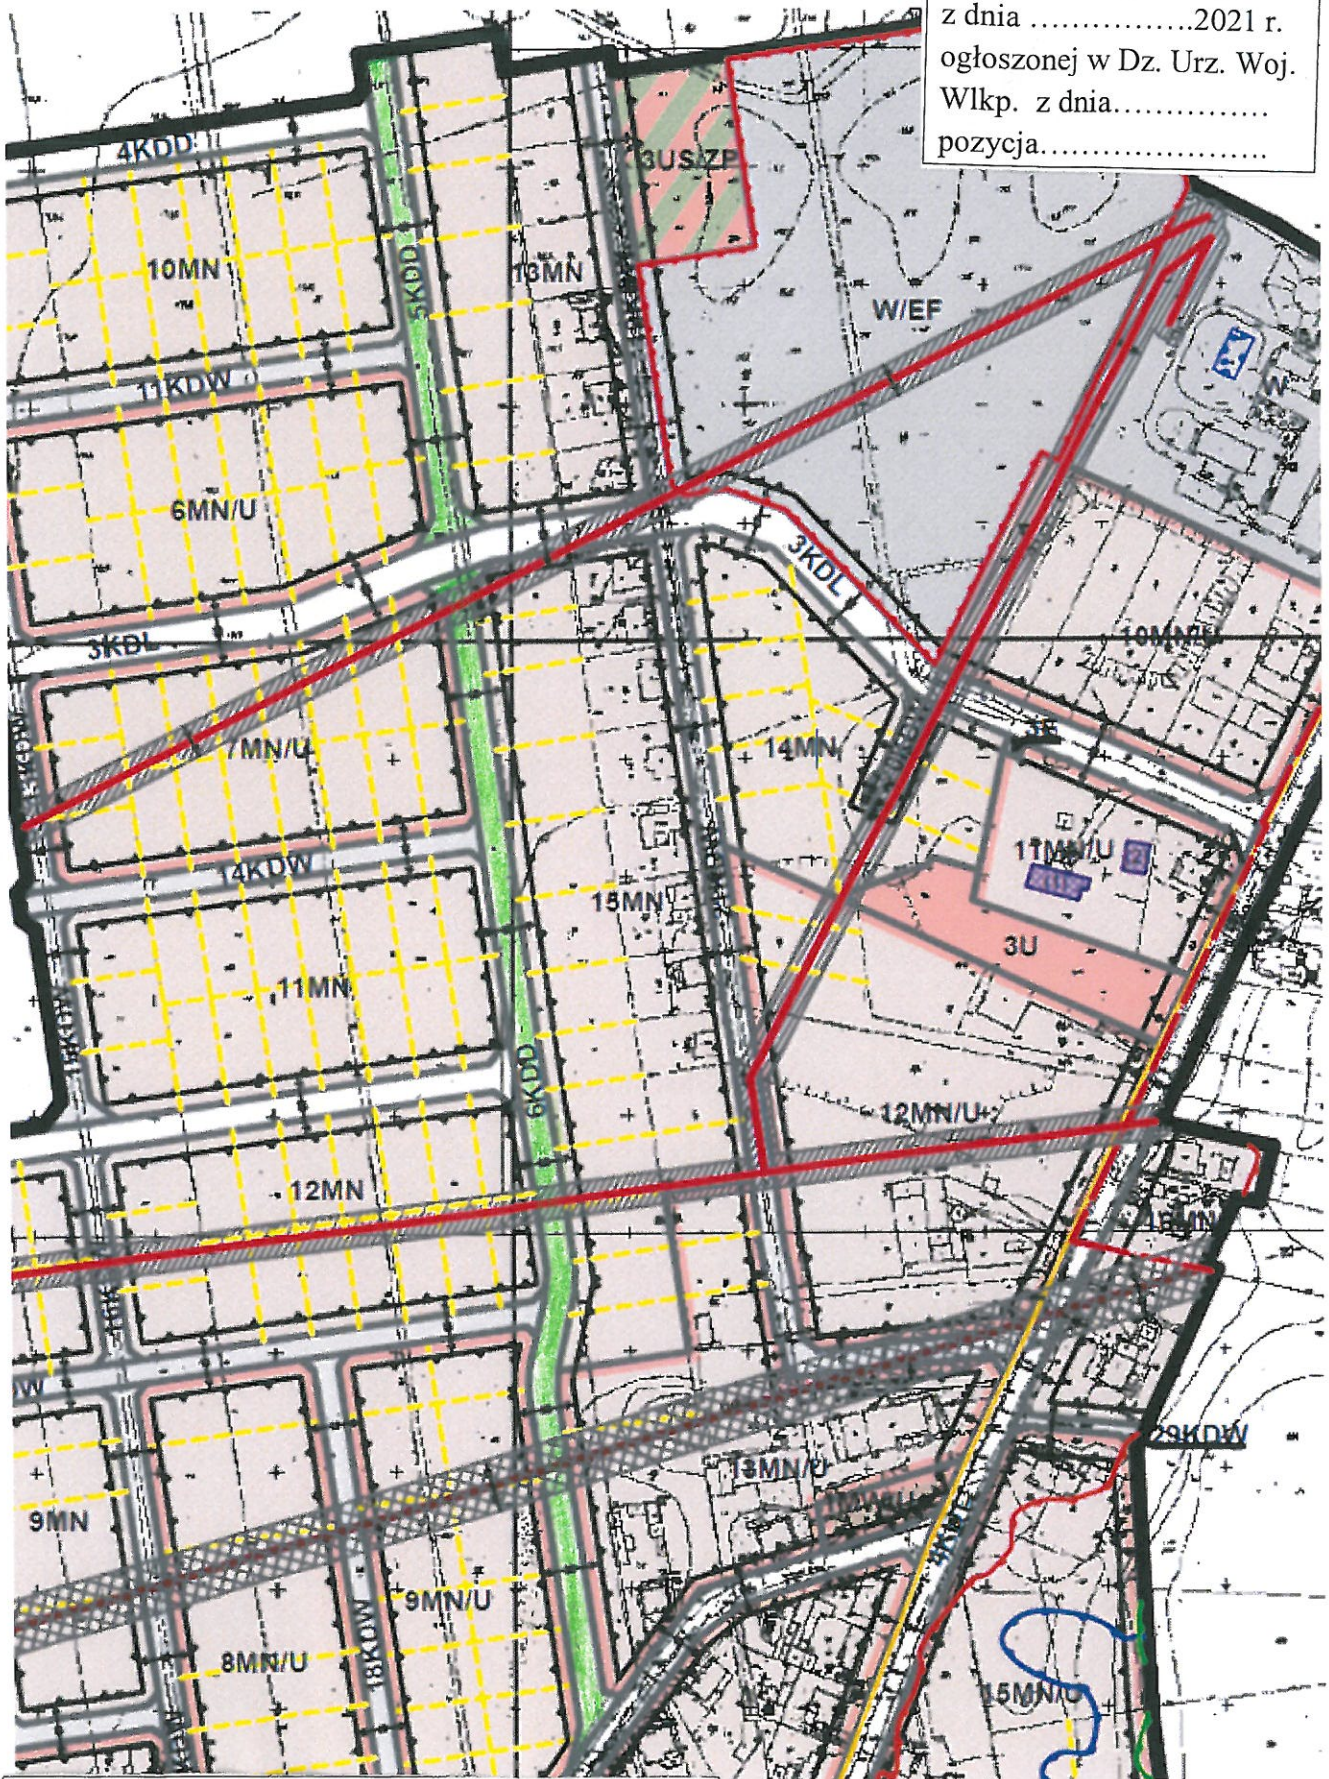

Nazwa i przebieg ulicy:
■ ul. Starościńska (przebieg: część działek 133/11,
133/13, działka 133/15)