


Załącznik
do UCHWAŁA NR/2021
RADY MIEJSKIEJ W ROGOŹNIE
z dnia 31 marca 2021 r.

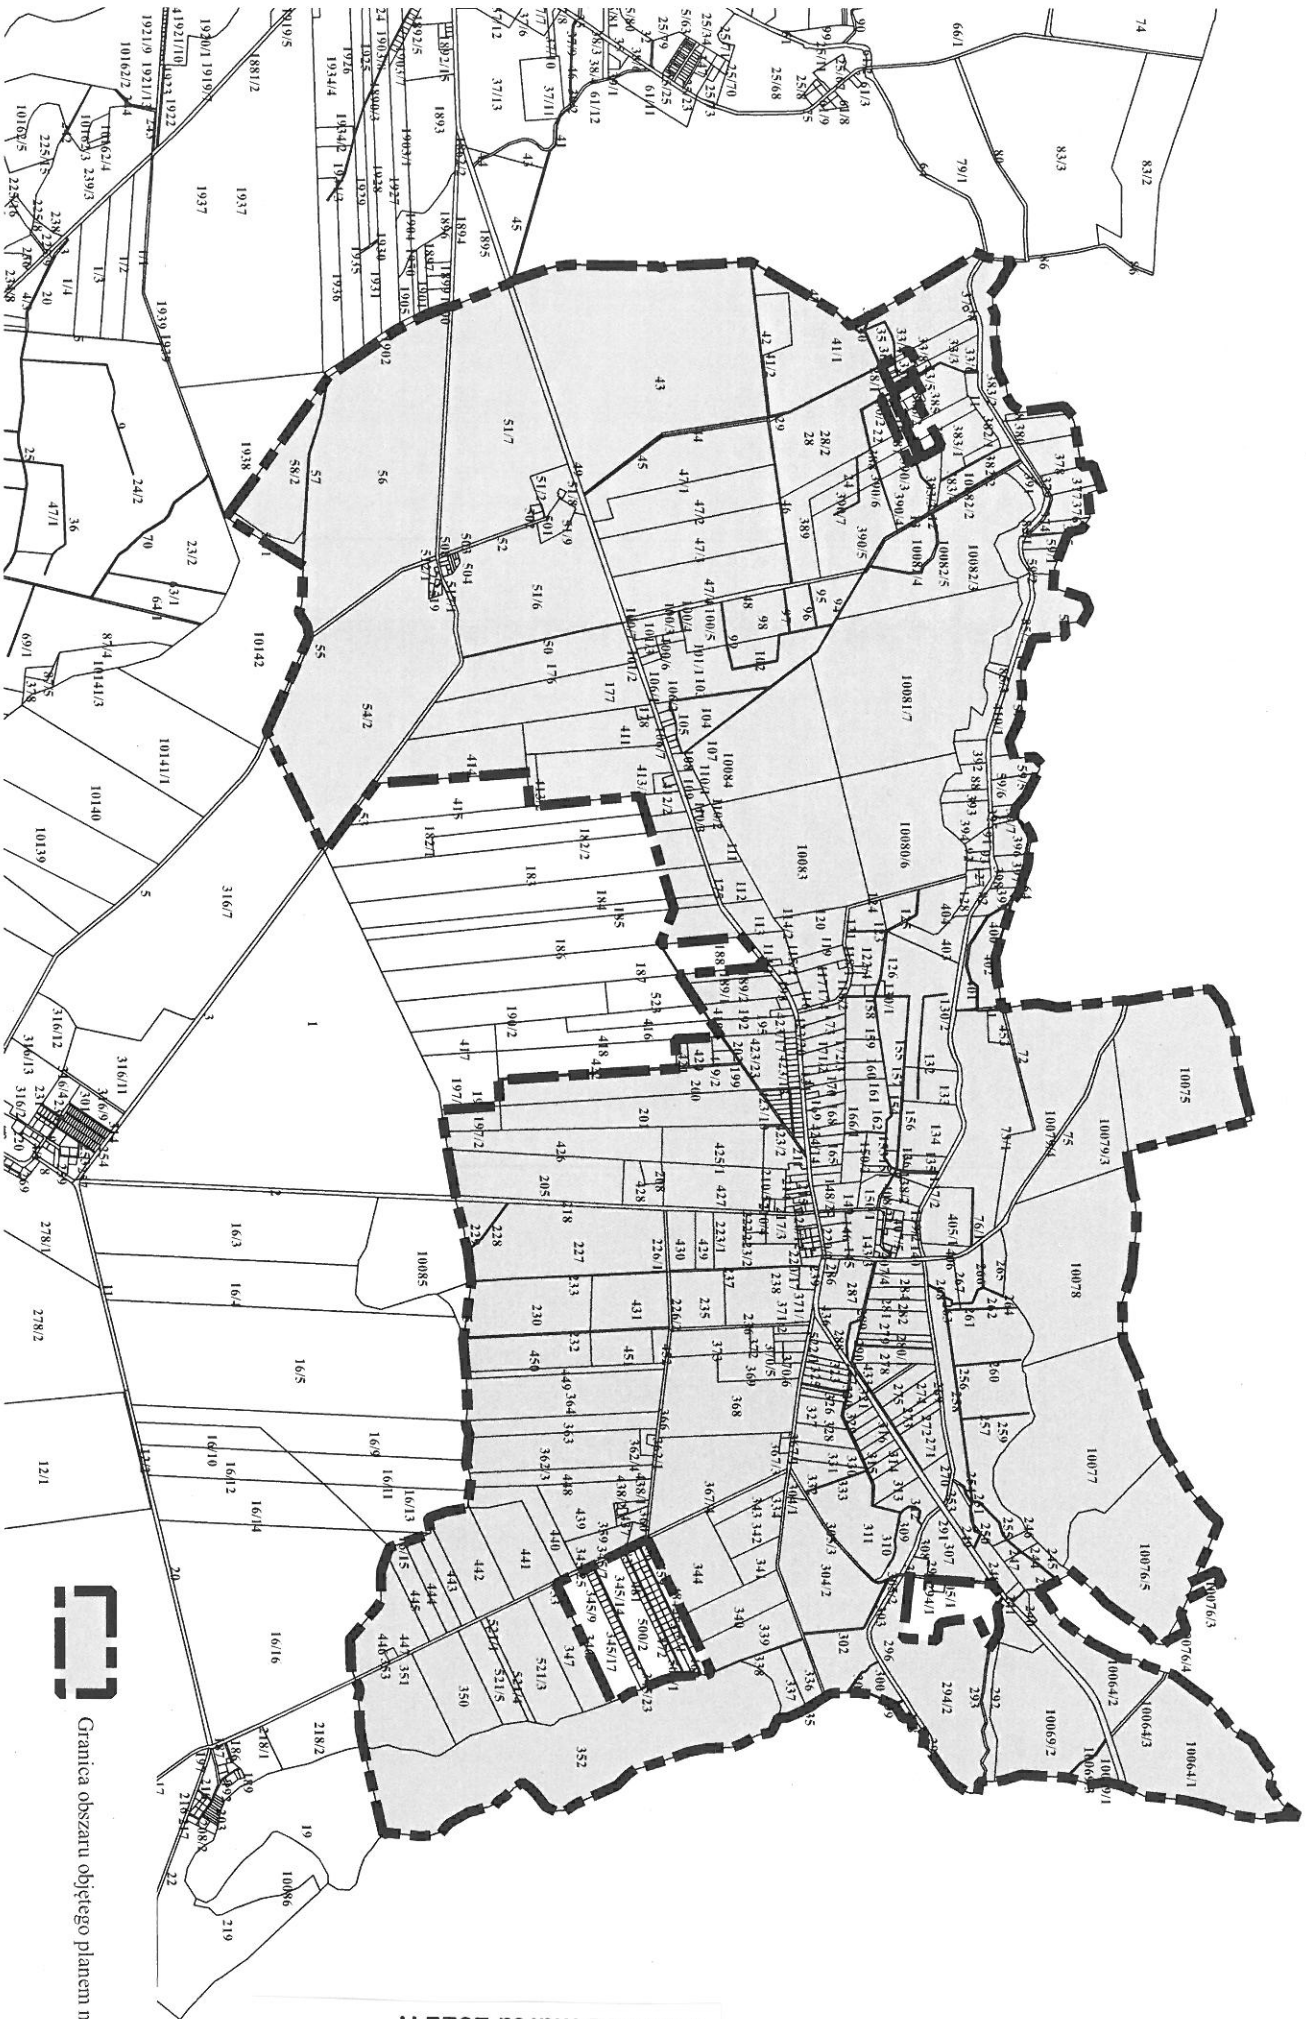

Granica obszaru objętego planem miejscowym