


MIEJSCOWY PLAN ZAGOSPODAROWANIA PRZESTRZENNEGO NA OBSZARZE MIASTA ROGOŹNA DLA TERENÓW POŁOŻONYCH POMIĘDZY RZEKĄ WEŁNĄ A ULICAMI: KOŚCIUSZKI I KOTLARSKĄ

ZAŁĄCZNIK NR 1 DO UCHWAŁY NR R. RADY MIEJSKIEJ W ROGOŹNIE Z DNIA R.

- OZNACZENIA**
- OZNACZENIA STANOWISKA OBRZĘBIŁUCE USTALENIA PLANU**
- GRANICA OBSZARU OBJĘTEGO PLANEM
 - LINE ROZGRANICZAJĄCE TERENY OZNACZONYCH PRZEDZIAŁÓW LUB RÓŻNYCH ZASADACH ZAGOSPODAROWANIA
 - OBOWIĄZUJĄCE LINE ZABUDOWY
 - NEPRZEMKALNE LINE ZABUDOWY
 - OBIEKTY ZABYTKOWE WPISANE DO REJESTRU ZABYTKÓW
 - OBIEKTY ZABYTKOWE ULĘTE W EWIDENCJI ZABYTKÓW
 - GRANICA STREFY "1" OCHRONY KONSERWATORSKIEJ
 - GRANICA STREFY "2" OCHRONY KONSERWATORSKIEJ
 - GRANICA STREFY "3" OCHRONY EKSPERYCJA
 - GRANICA OBSZARU PRZESTRZENI PUBLICZNEJ
 - MN/U TERENY ZABUDOWY MIESZKANIOWEJ SZCZEGÓLNEJ LUB ZABUDOWY USŁUGOWEJ
 - MW/U TERENY ZABUDOWY MIESZKANIOWEJ WŁOŚCOWICZEJ LUB ZABUDOWY USŁUGOWEJ
 - U TERENY ZABUDOWY USŁUGOWEJ
 - UO TERENY ZABUDOWY USŁUG OBRĘBIA
 - UK TERENY ZABUDOWY USŁUG KULTU RELIGIJNEGO
 - P TERENY OBIEKTÓW PRODUKCYJNYCH, ŚWIADÓW I MAGAZYNÓW
 - ZL TERENY LEŚNY
 - ZP TERENY ZIELENI URZĄDZONEJ
 - Rz TERENY UŻYTKÓW ZIELONYCH
 - KD-GP TERENY DROG PUBLICZNYCH KLASY GŁÓWNEJ RUCHU PRZESPIESZNEGO
 - KD-L TERENY DROG PUBLICZNYCH KLASY LOKALNEJ
 - KD-D TERENY DROG PUBLICZNYCH KLASY DOJAZDOWEJ
 - KDW TERENY DROG NIEMOTORYZOWYCH
 - KX TERENY CIĄGÓW PRZED-ROBOWYCH
 - K TERENY INFRASTRUKTURY TECHNICZNEJ - KANALIZACJA
- OZNACZENIA O CHARAKTERZE INFORMACYJNYM**
- GRANICA OBSZARU CHRONIENIA KRAJOWOŚCI "DOLINA WIELNY I RYNA GÓLANECKO-WĄGROBECKA"
 - POBNIK PRZYRODY
 - ZAJĘG OBSZARU NA KTÓRYM PRAWIDŁOWOŚCIENIOWOŚĆ POWIĄDZUJE, JEST WYSOKA (WYKROSIŁ NA 10 LAT (10-15))
 - ZAJĘG OBSZARU NA KTÓRYM PRAWIDŁOWOŚCIENIOWOŚĆ POWIĄDZUJE, JEST ŚREDNIA (WYKROSIŁ NA 15 LAT (15-20))
 - ZAJĘG OBSZARU NA KTÓRYM PRAWIDŁOWOŚCIENIOWOŚĆ POWIĄDZUJE, JEST NISKA (WYKROSIŁ NA 20 LAT (20-25))
 - PASY TECHNICZNE NAWIĘTRZNYCH LINE ELEKTROENERGETYCZNYCH ŚREDNIEGO NAPIĘCIA
 - LINE WYBARIKOWE [m]

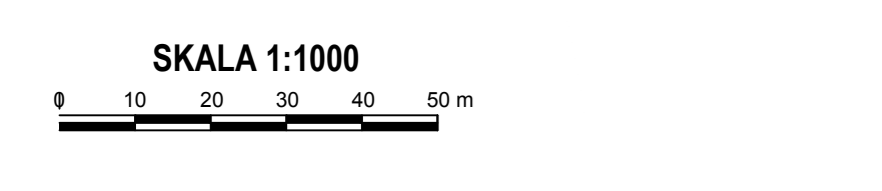

WYRYS ZE STUDIUM UWARUNKOWAŃ I KIERUNKÓW ZAGOSPODAROWANIA PRZESTRZENNEGO GMINY ROGOŹNO Z OZNACZENIEM GRANIC OBSZARU OBJĘTEGO PLANEM SKALA 1:10 000



- LEGENDA**
- TERENY ZABUDOWY ŚRODKOWSKIEJ
 - TERENY ZABUDOWY MIESZKANIOWEJ BEZSZCZEGÓLNEJ
 - TERENY ZABUDOWY MIESZKANIOWEJ WŁOŚCOWICZEJ
 - TERENY ZABUDOWY USŁUGOWEJ
 - TERENY USŁUG SPORTU, TURYSTYKI I REKREACJI
 - TERENY ZABUDOWY PRODUKCYJNYCH ŚWIADÓW I MAGAZYNÓW
 - TERENY OBRĘBIA OZNACZONYCH
 - TERENY ZIELENI URZĄDZONEJ
 - TERENY OBRĘBIA
 - TERENY INFRASTRUKTURY TECHNICZNEJ
 - TERENY WÓD POWIERZCHNIOWYCH ŚWIADÓW
 - TERENY ROLNICZE WYŻSZYCH KLAS BONTACYJNYCH (2-III)
 - TERENY ROLNICZE NIŻSZYCH KLAS BONTACYJNYCH (IV-V)
 - TERENY TRAWIACZYCH UŻYTKÓW ZIELONYCH, ZAKRZEWIENIA I DOLNY KIECZYNÓW
 - TERENY LEŚNE
 - GRANICA OBSZARU OBJĘTEGO PLANEM

