


Załącznik
do UCHWAŁY NR / /2021
RADY MIEJSKIEJ W ROGOŹNIE
z dnia 2021 r.

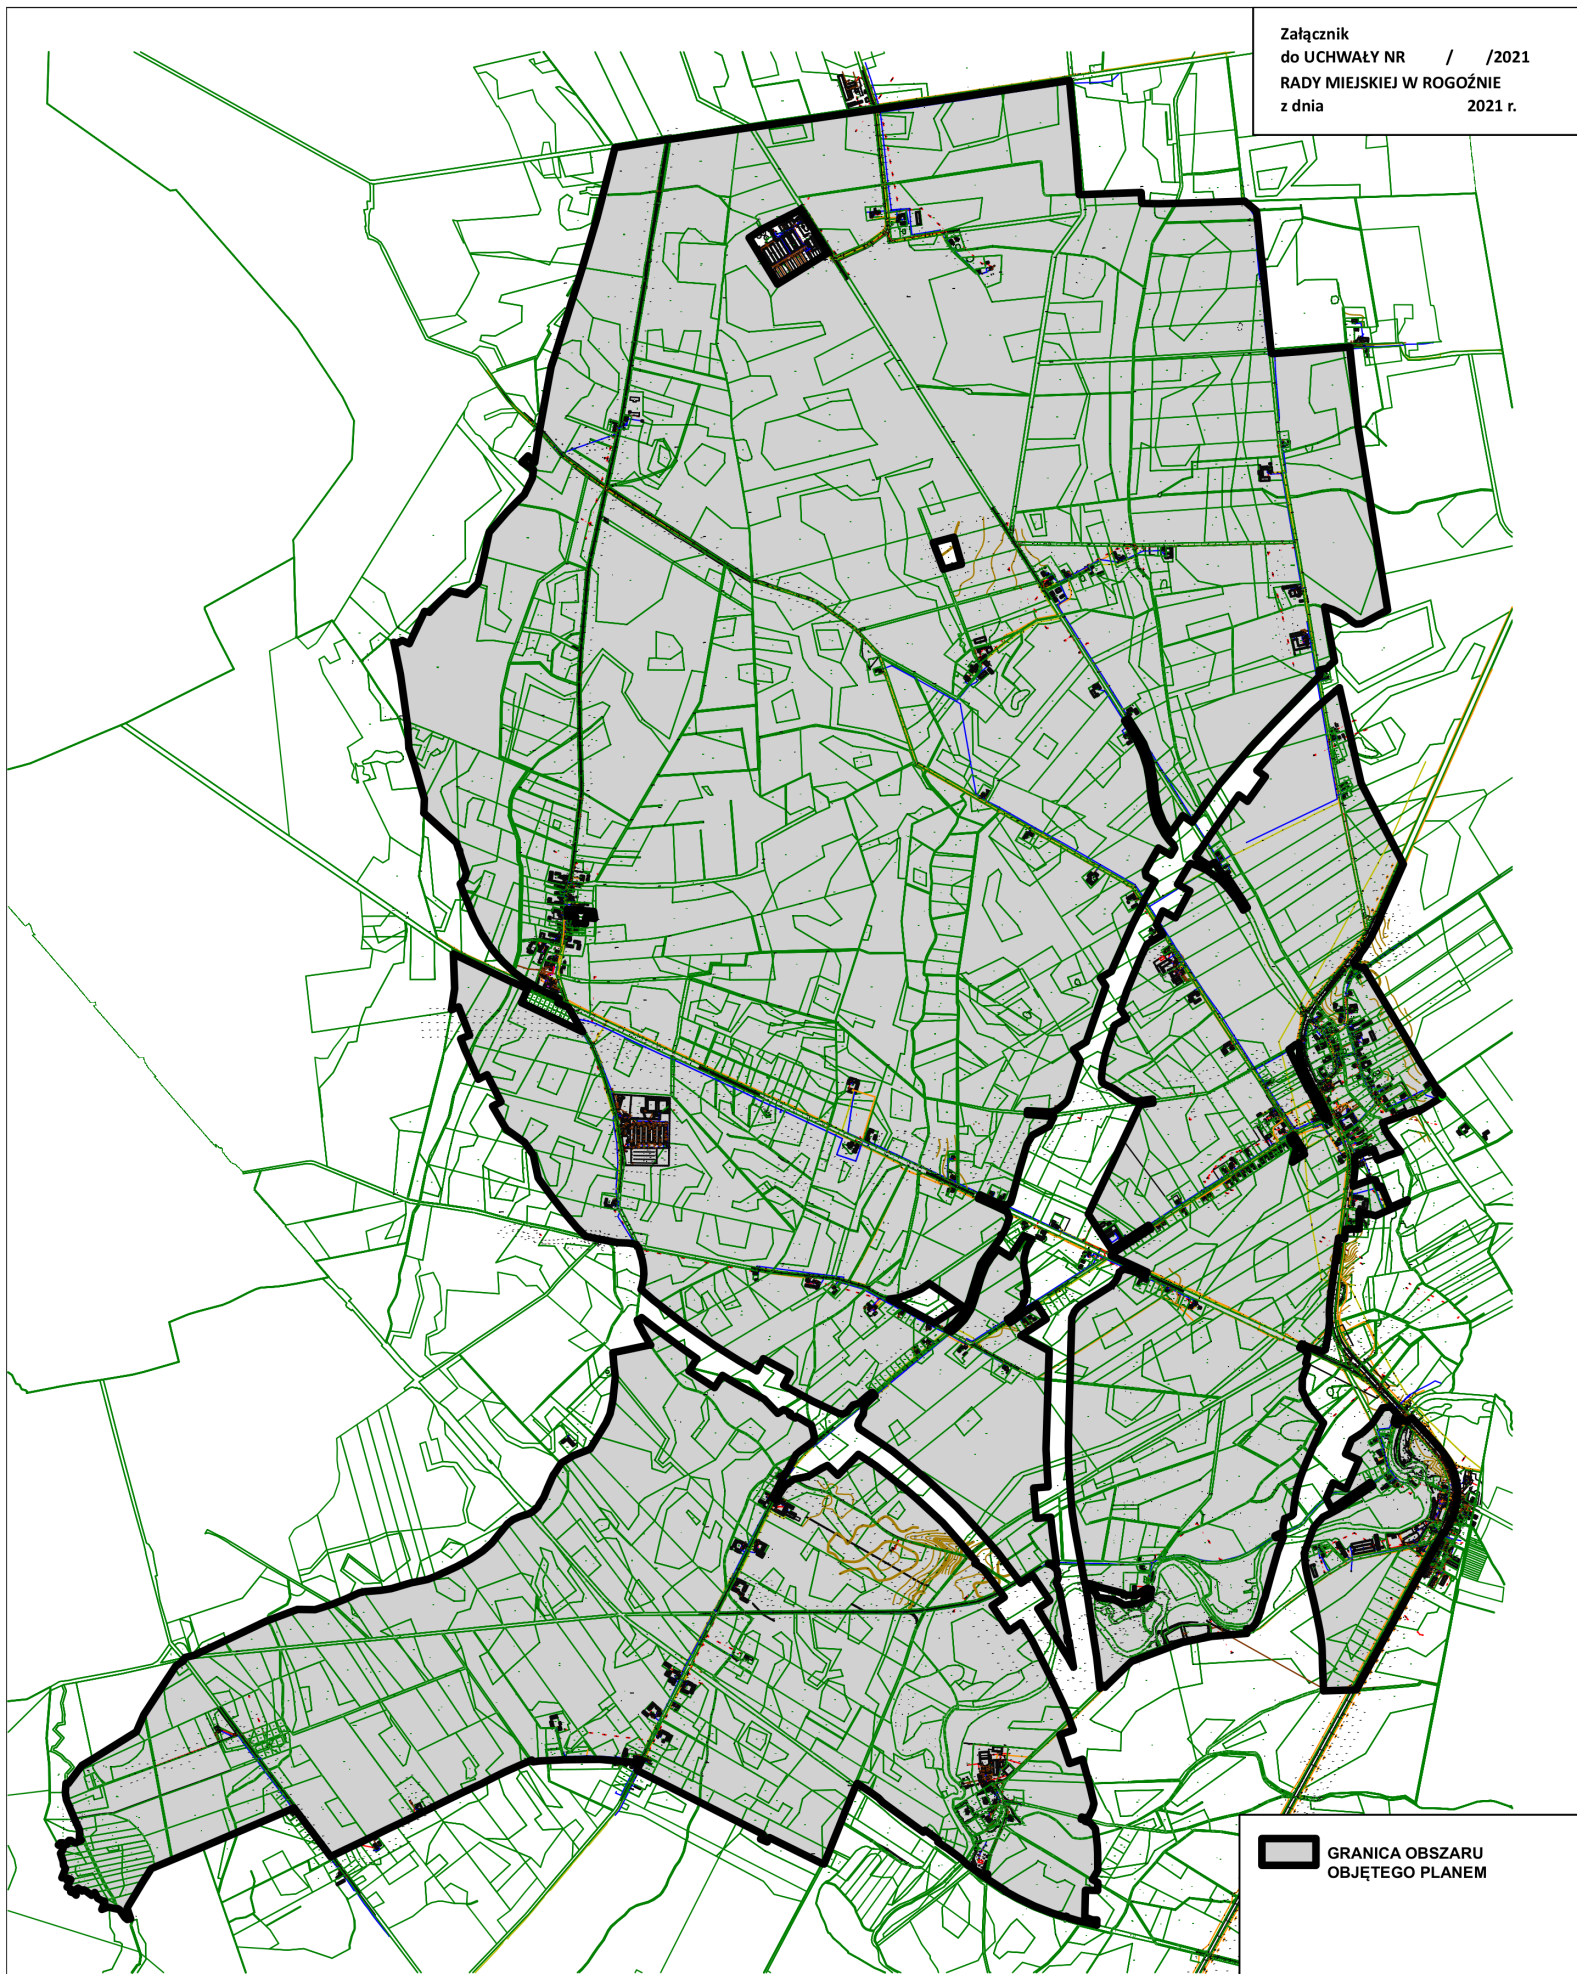

GRANICA OBSZARU
OBJĘTEGO PLANEM