




Załącznik nr 6
Do Uchwały Nr
Rady Miejskiej w Rogoźnie
z dnia.....

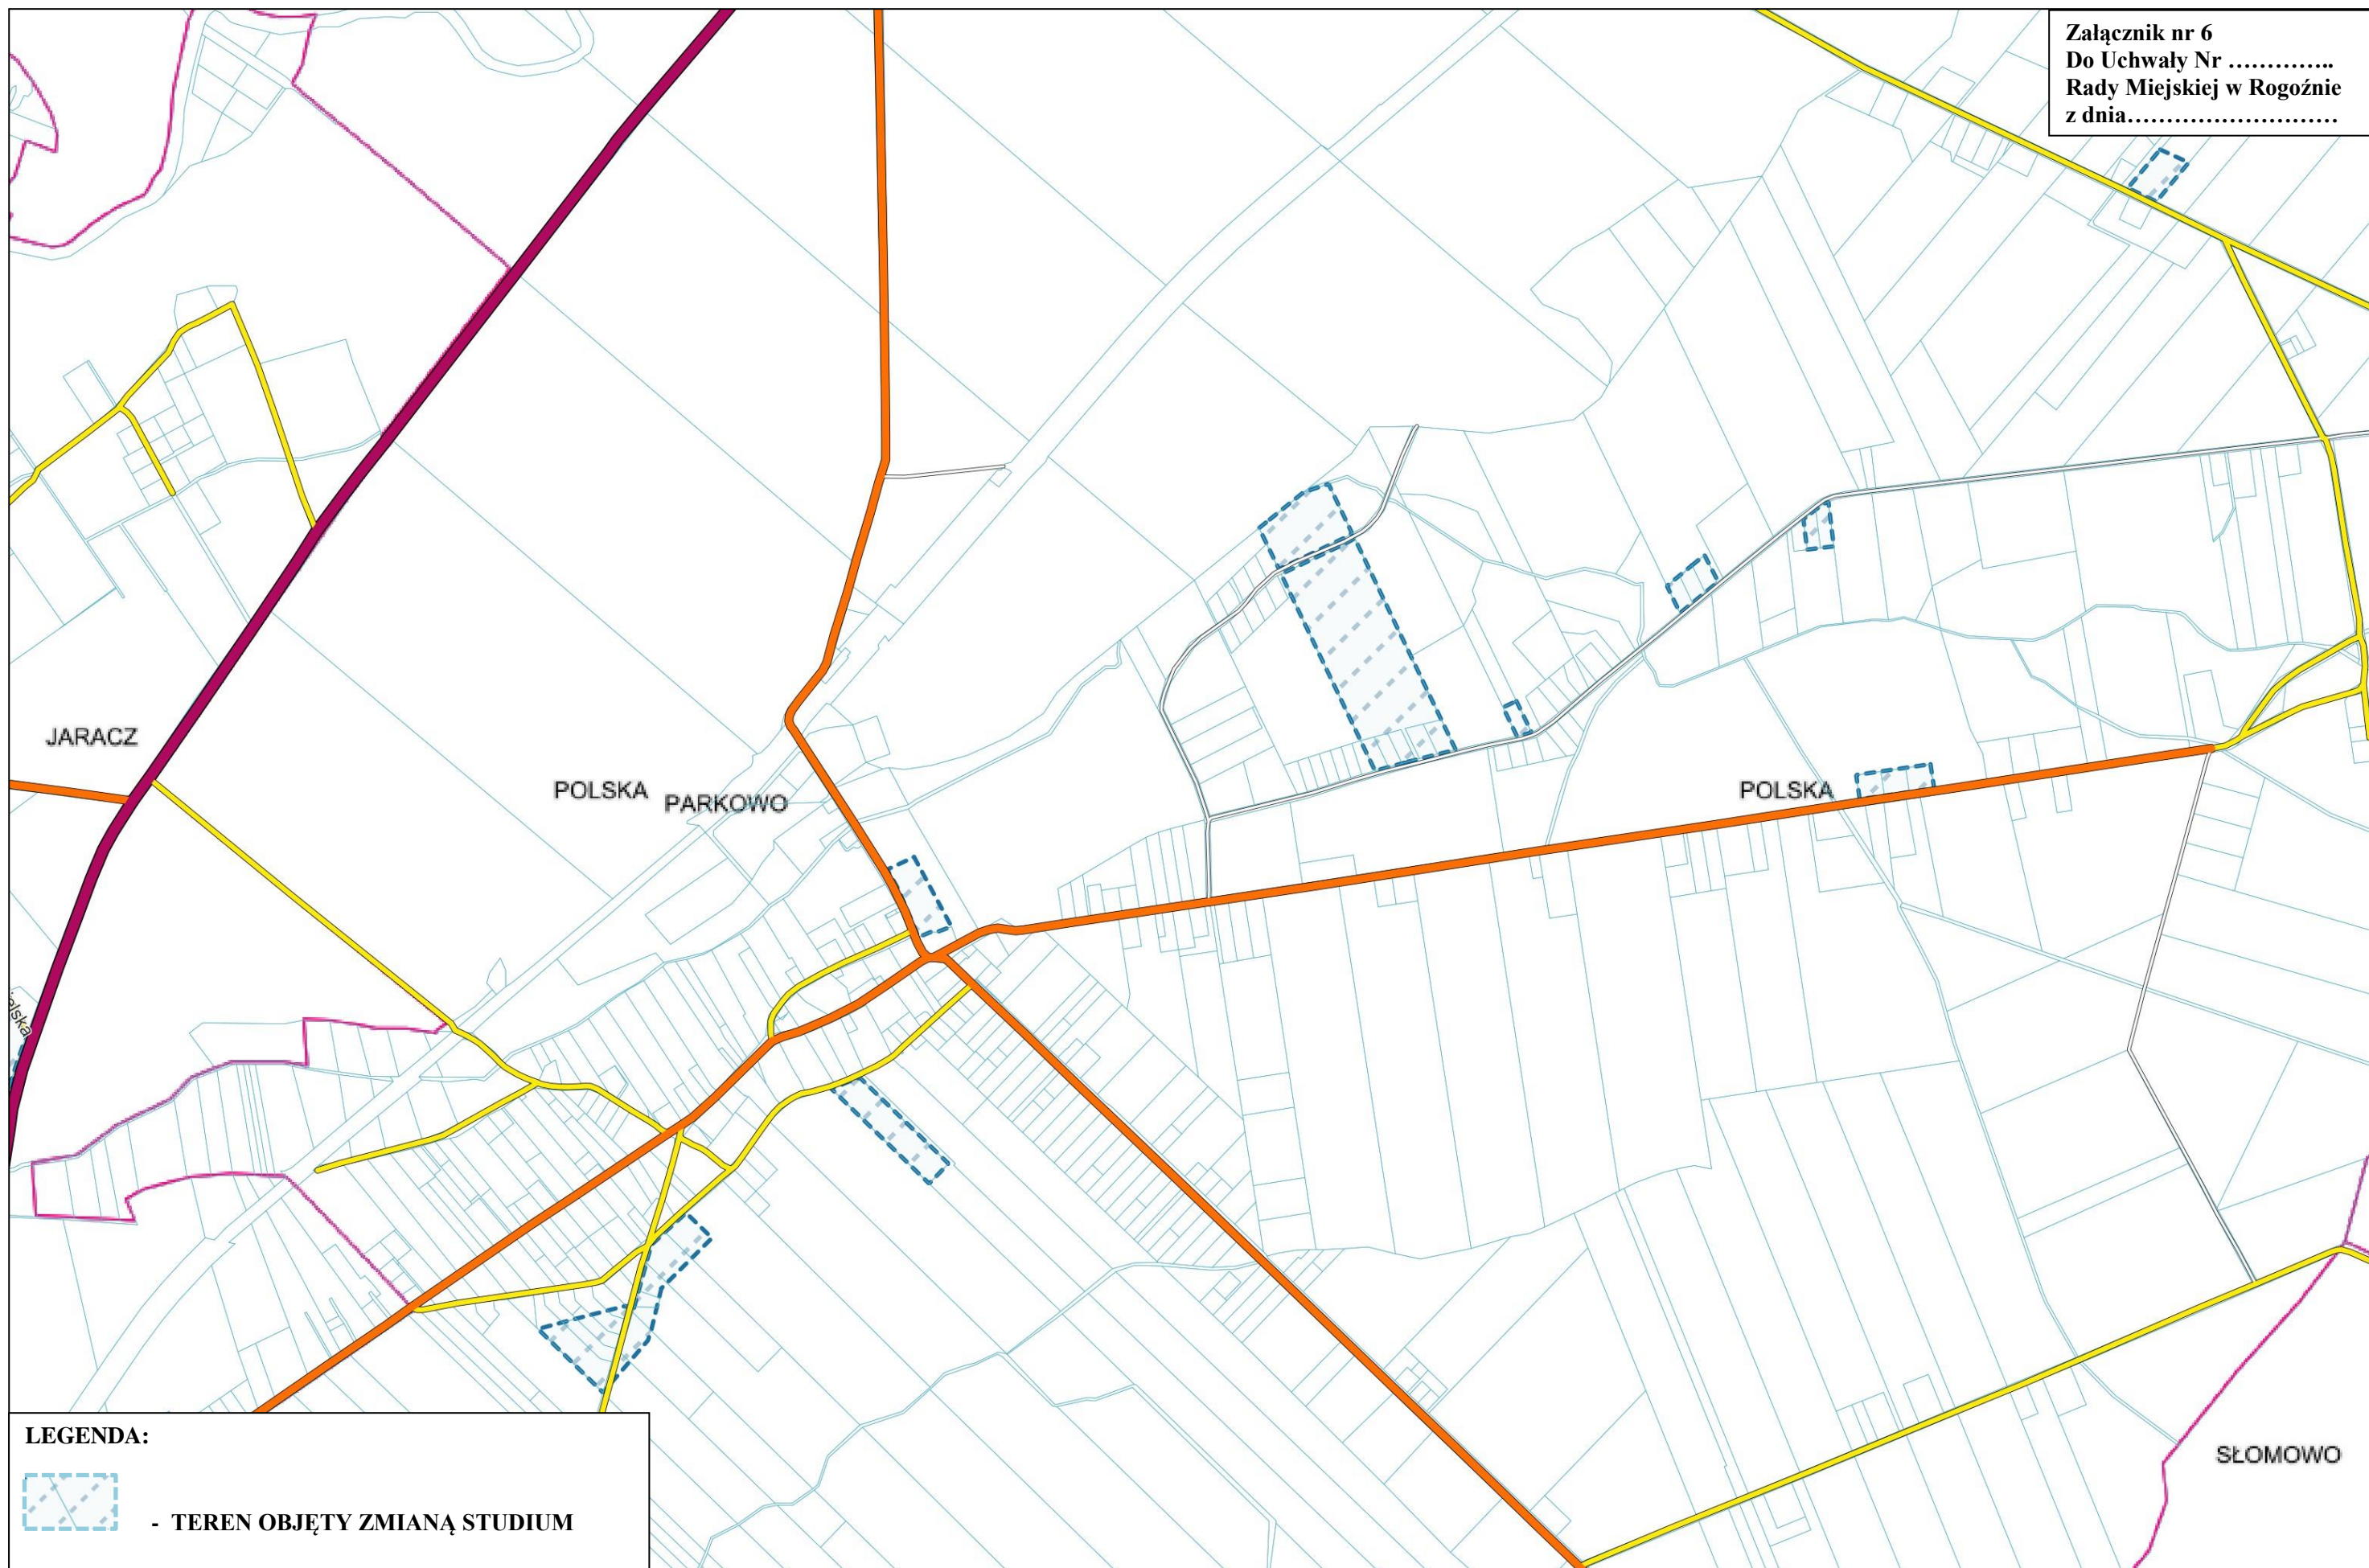

LEGENDA:

 - TEREN OBJĘTY ZMIANĄ STUDIUM