


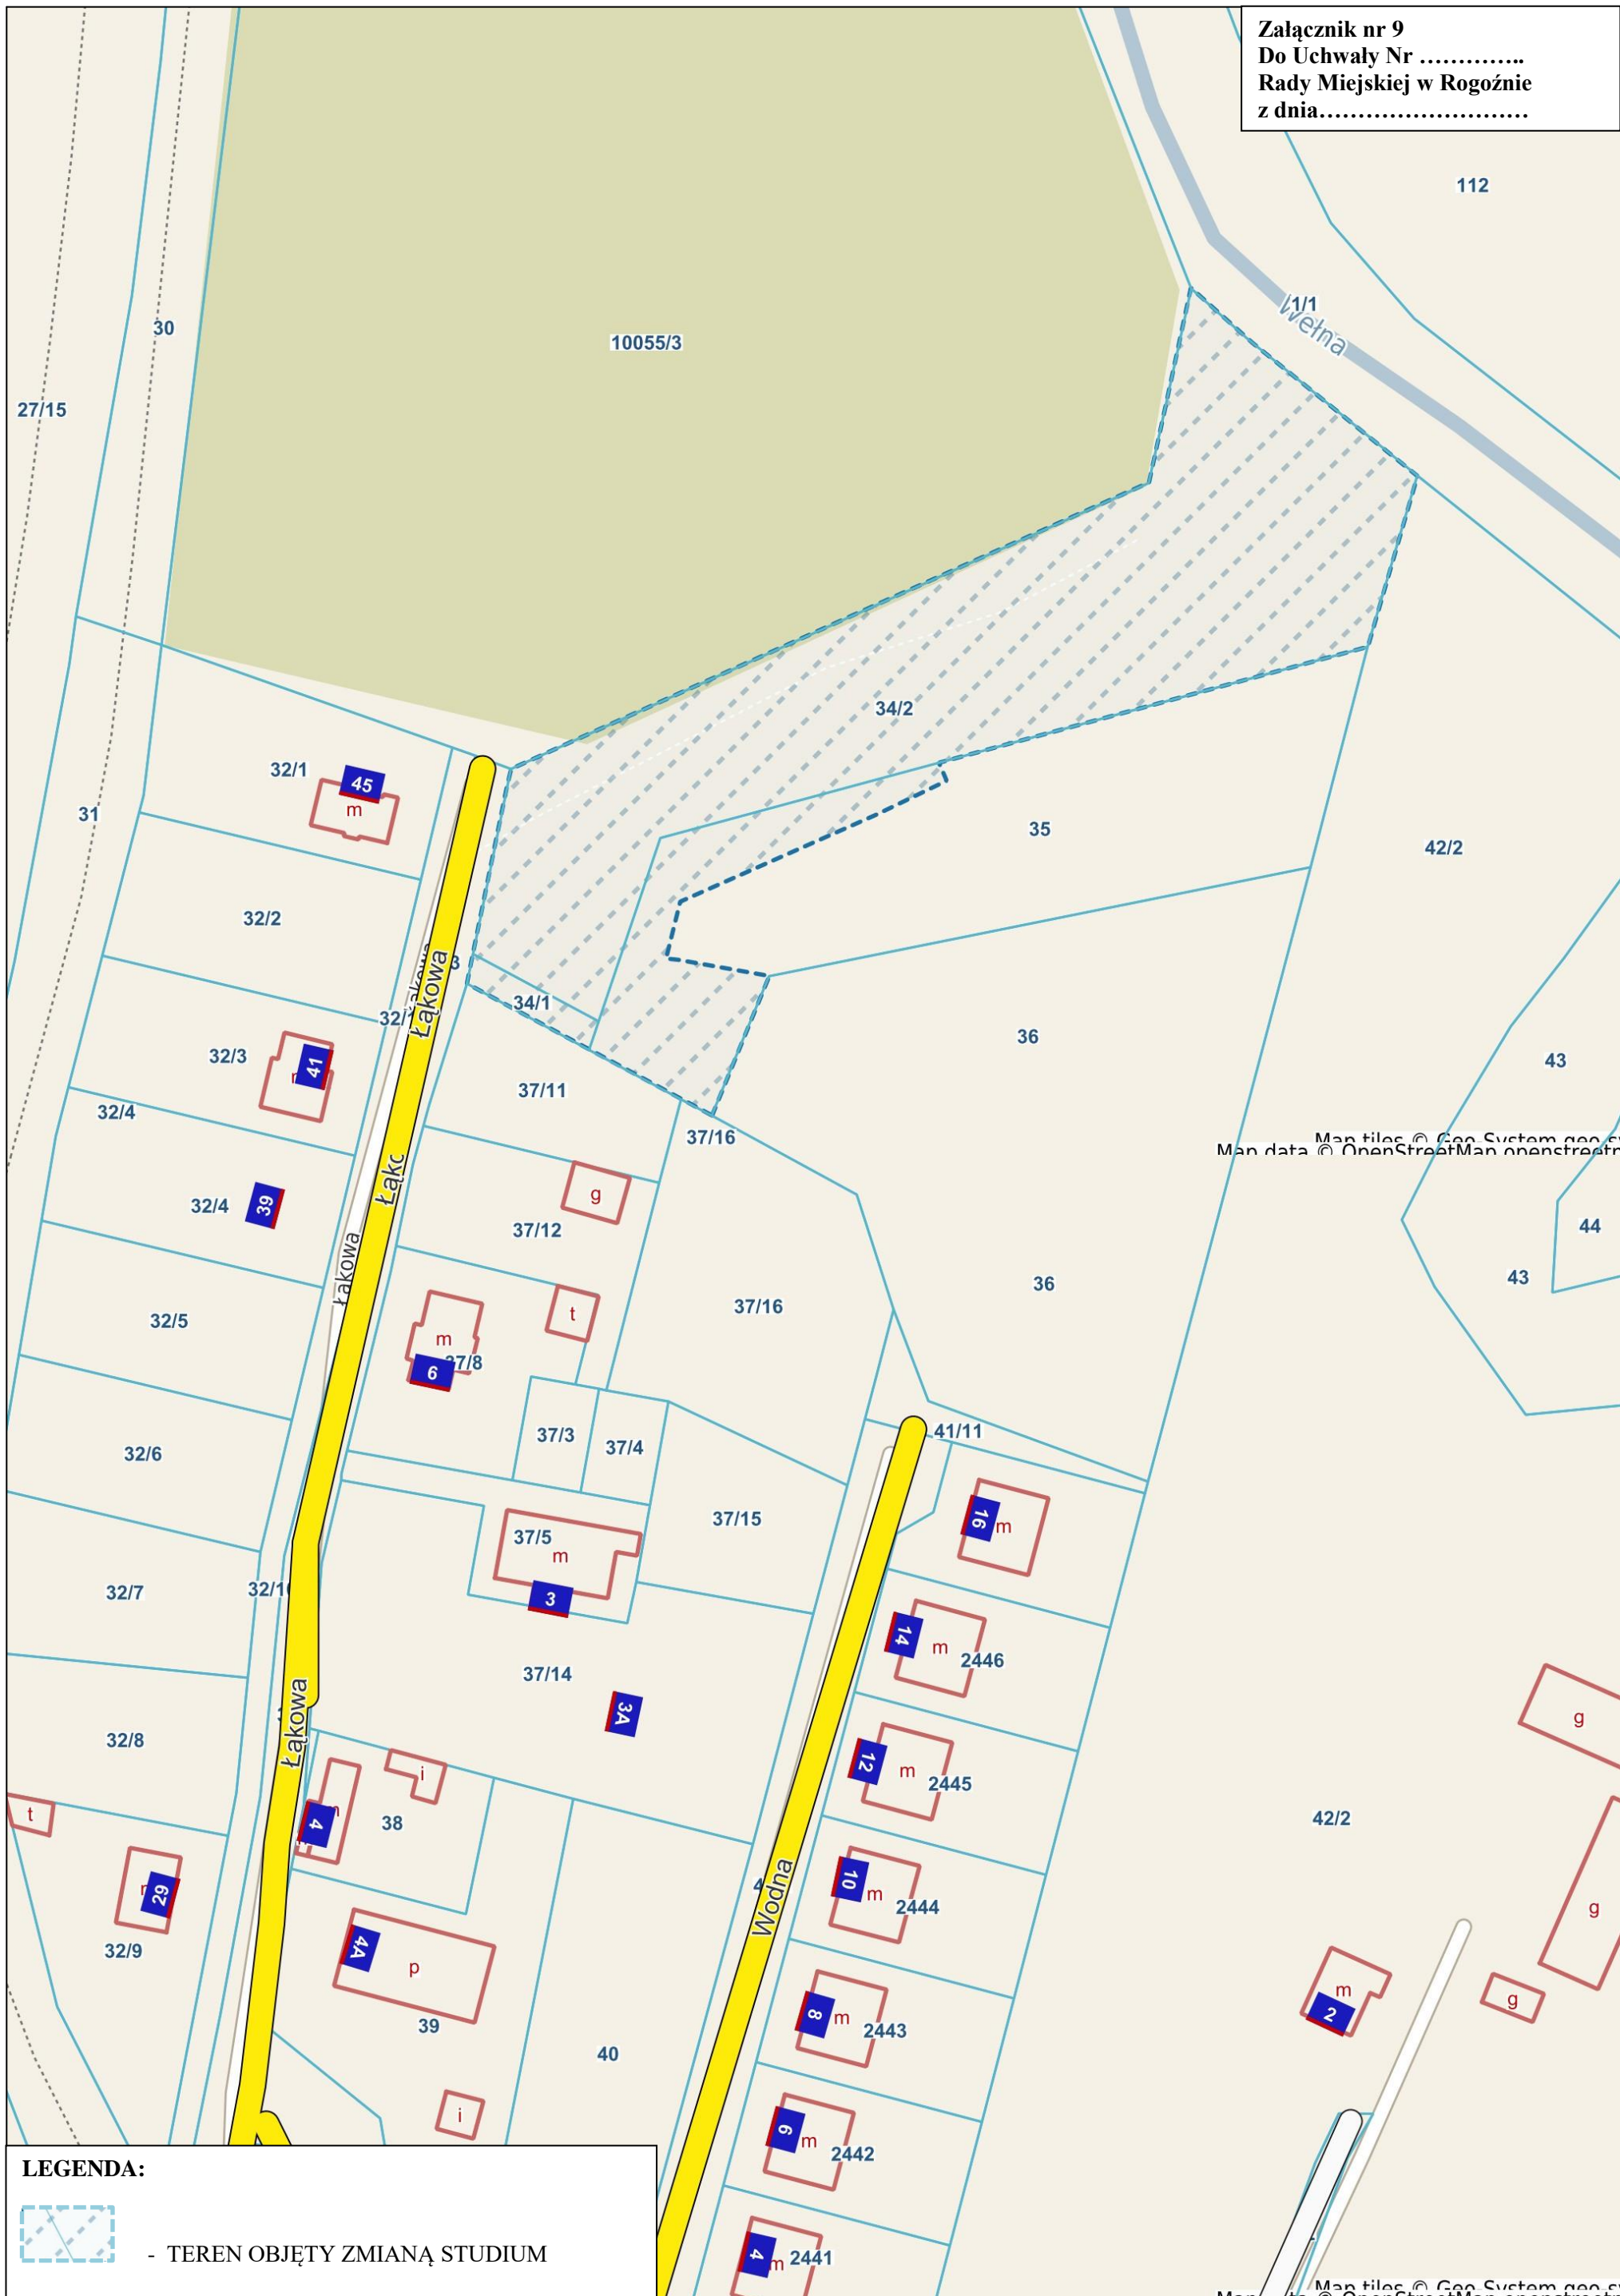

Załącznik nr 9
Do Uchwały Nr
Rady Miejskiej w Rogoźnie
z dnia.....



LEGENDA:



- TEREN OBJĘTY ZMIANĄ STUDIUM