

MIEJSCOWY PLAN ZAGOSPODAROWANIA PRZESTRZENNEGO "GARBATKA PÓŁNOC", GMINA ROGOŹNO

ZAŁĄCZNIK NR 1 DO UCHWAŁY NR .../.../... RADY MIEJSKIEJ W ROGOŹNIE Z DNIA R.

OZNACZENIA

OZNACZENIA STANOWISKA OBRZĘBIAJĄCE USTALENIA PLANU	
	GRANICA OBSZARU OBRZĘBIAJĄCEGO PLANU
	LINE PODKONTRAKTOWE TERENY O WYKONANIE PRZEZNACZENIA
	LINE PODKONTRAKTOWE TERENY O WYKONANIE PRZEZNACZENIA
	WYKONANIE LINE ZABUDOWY
	STREŻENIE OBRĘBIAJĄCEGO STANOWISKA OBRZĘBIAJĄCEGO
	TERENY ZABUDOWY WIEDZIANEJ, JEDNORODZINNEJ LUB USŁUG
	TERENY USŁUG LUB PRACOWNI
	TERENY KONTAKTU SPOKOJNEGO I REKREACJI
	ZIELEN EDUKACYJNA
OZNACZENIA INFORMACYJNE	
	GRANICA ADMINISTRACYJNA MIASTA ROGOŹNA
	GRANICE TERENÓW ZABUDOWY
	STREFA OCHRONNA OBSZARU KULTOROWEGO
	PASY TECHNICZNE WAPNIENIOWYCH I LAM ELEKTROENERGETYCZNYCH ŚREDNIEGO NAPIĘCIA
	STREFA KONTROLI OMIANIA GAZOWEGO I WYKONANIE OMIANIA
	ORIENTACYJNY PRZEBIEG KANAŁÓW MELIORACYJNYCH
	LINE WYMIAROWE [m]




SKALA 1:2000



UKŁAD WSPÓŁRZĘDNYCH: PUNKT 2000 STREFA 6
MAPA ZASADNICZA: PROJEKTOWANA I PLANIMETRYCZNA Z DANYMI GEODEZYJNO I KARTOGRAFICZNYMI



WYRYS ZE STUDIUM UWARUNKOWAŃ I KIERUNKÓW ZAGOSPODAROWANIA PRZESTRZENNEGO GMINY ROGOŹNO Z OZNACZENIEM GRANIC OBSZARU OBJĘTEGO PLANEM SKALA 1:20 000

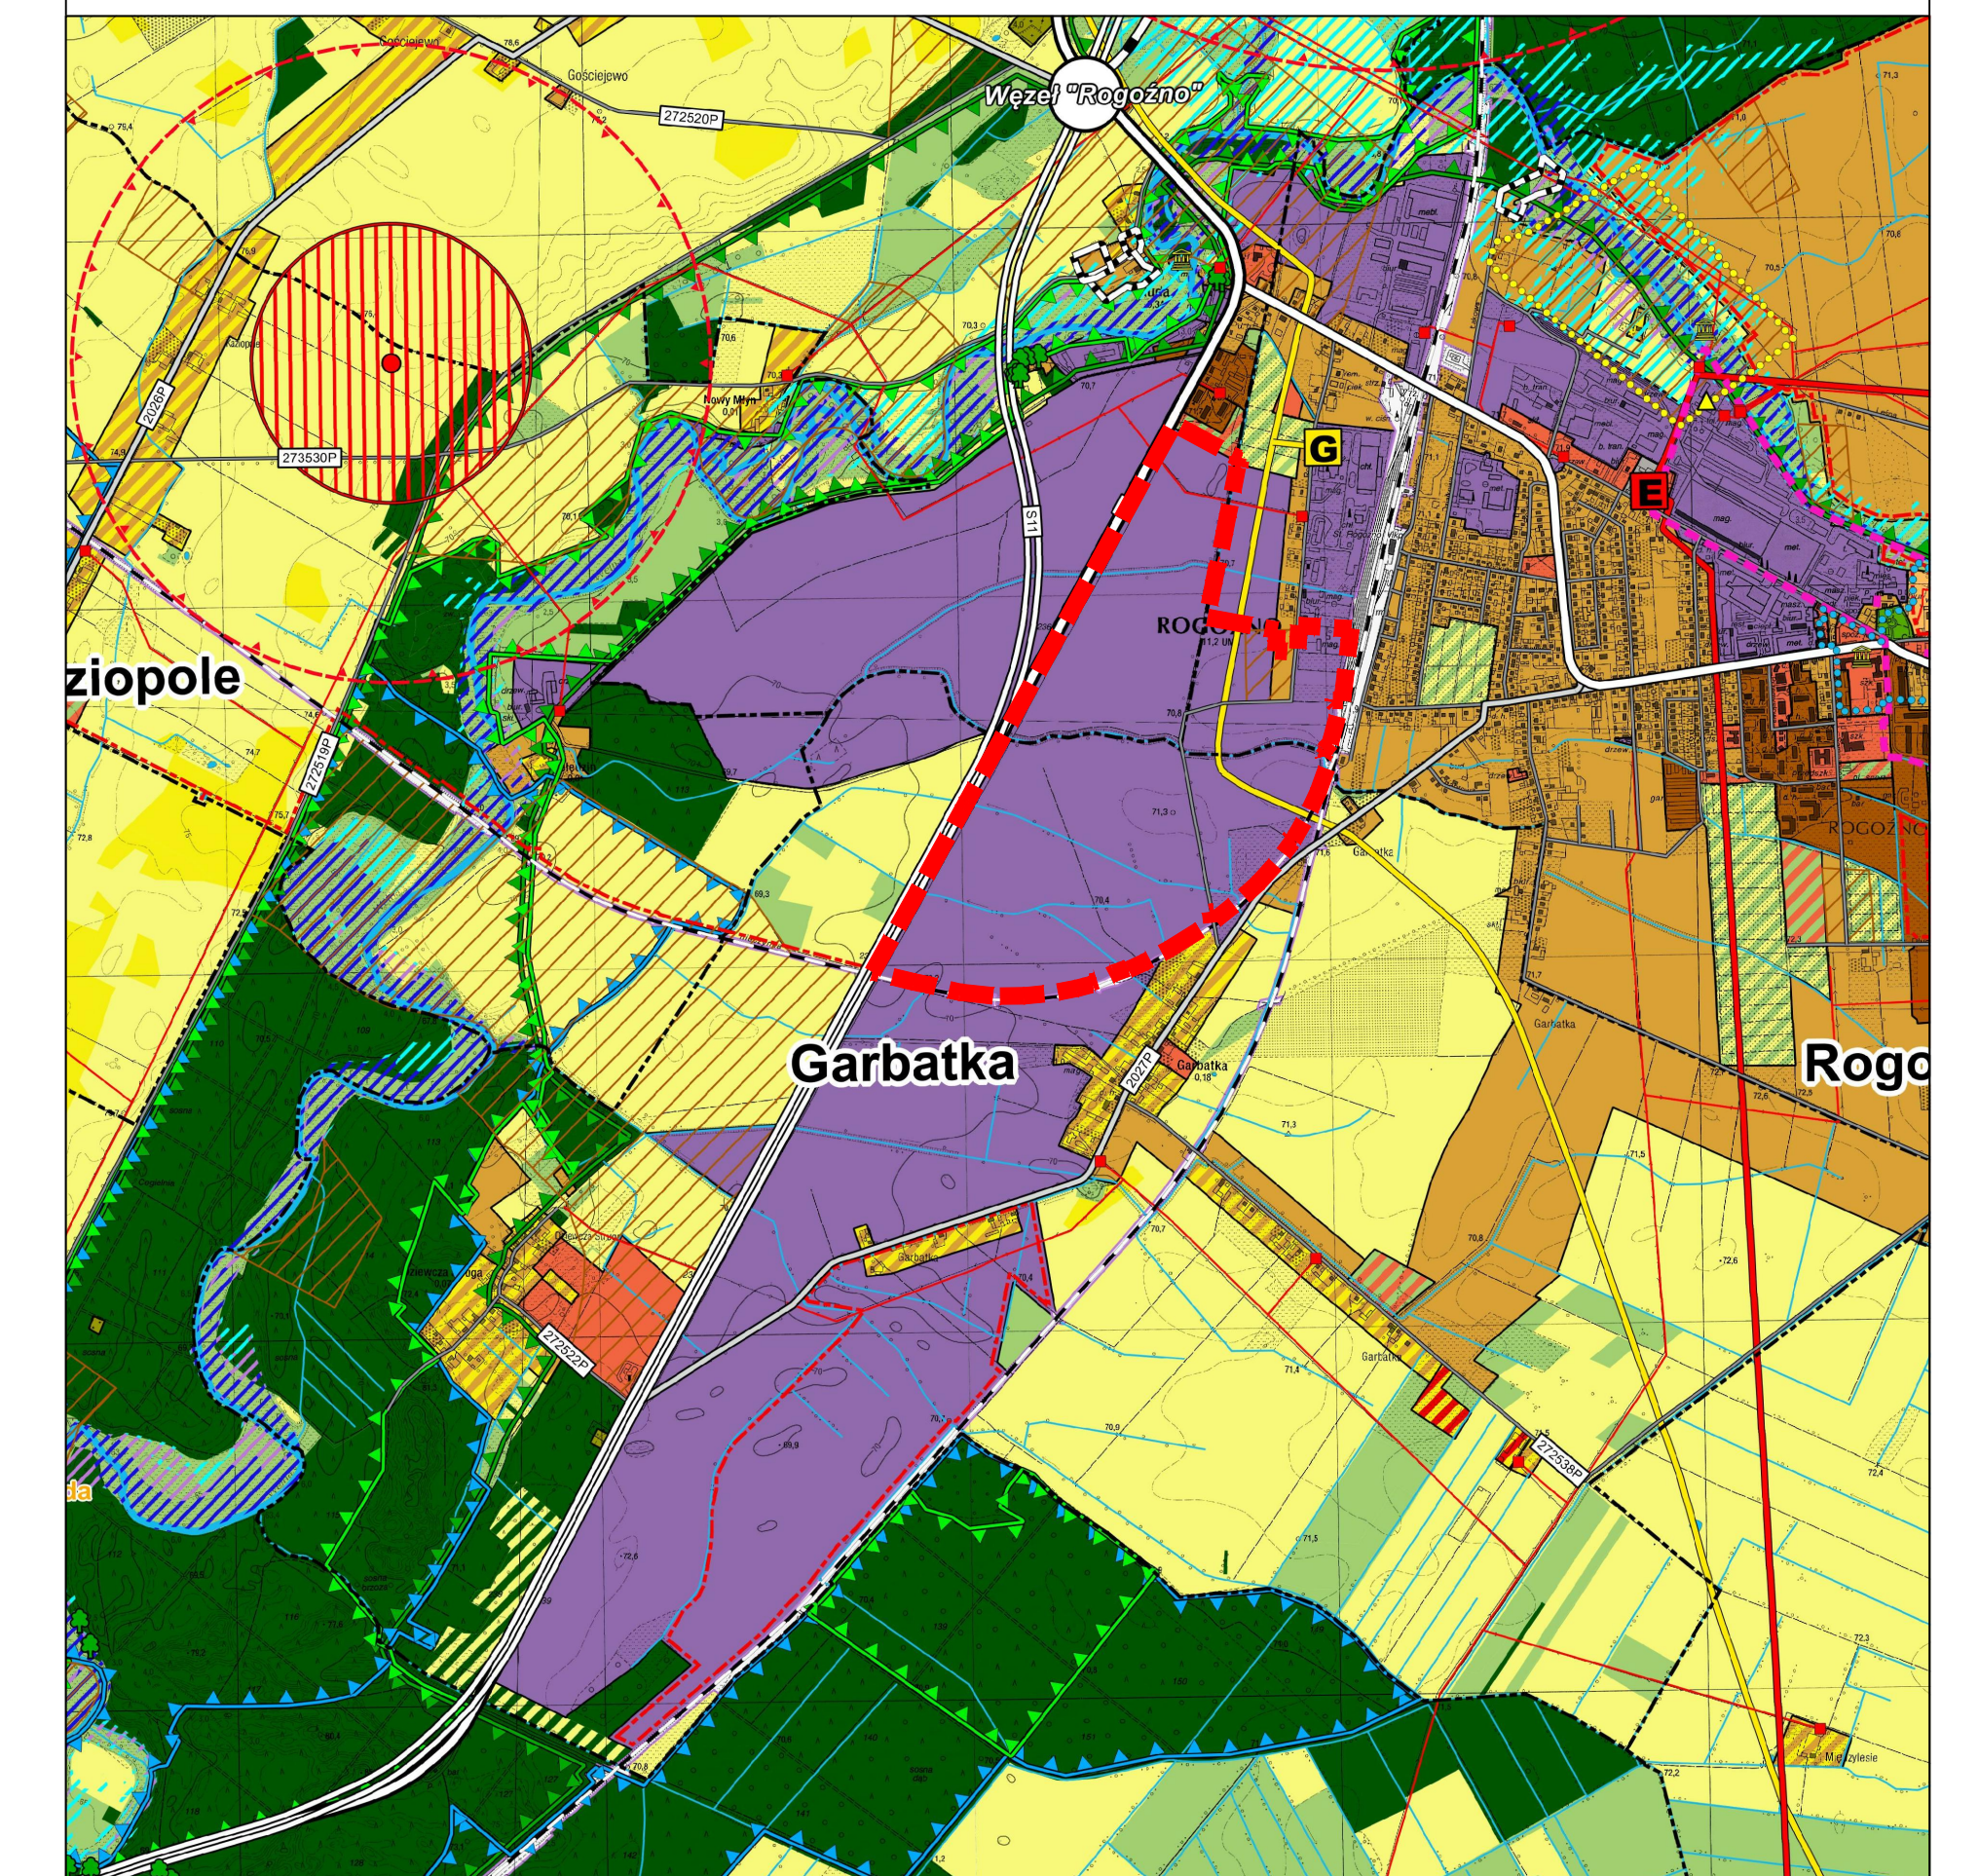

OZNACZENIA

OZNACZENIA OGÓLNE

	GRANICE POWIATÓW
	GRANICE GMIN
	GRANICE OBRĘBÓW GEODEZYJNYCH
	GRANICA OBSZARU PRZESTRZENI PUBLICZNEJ
	OBSZARY, DLA KTÓRYCH GMINA ZAMIERZA SPORZĄDZIĆ MIEJSCOWE PLANY
	GRANICE TERENÓW WYMAGAJĄCYCH ZMIANY PRZEZNACZENIA NA CELE NIEROLNICZE I NIELEŚNE
	GRANICE TERENÓW ZAPKNIĘTYCH

KIERUNKI ZMIAN W PRZEZNACZENIU TERENÓW

	TERENY ZABUDOWY ŚRODMIEJSKIEJ
	TERENY ZABUDOWY MIESZKANIOWEJ JEDNORODZINNEJ
	TERENY ZABUDOWY MIESZKANIOWEJ WIELORODZINNEJ
	TERENY ZABUDOWY ZAGRODOWEJ
	TERENY ZABUDOWY REKREACJI INDYWIDUALNEJ
	TERENY ZABUDOWY USŁUGOWEJ
	TERENY USŁUG SPORTU, TURYSTYKI I REKREACJI
	TERENY ZABUDOWY PRODUKCYJNEJ, SKŁADÓW I MAGAZYNÓW
	TERENY EKSPLOATACJI POWIERZCHNIOWEJ
	TERENY ZABUDOWY OBSŁUGI PRODUKCJI ROLNEJ
	TERENY OGRODÓW DZIAŁKOWYCH
	TERENY ZIELENI URZĄDOWEJ
	TERENY CMENTARZY
	TERENY INFRASTRUKTURY TECHNICZNEJ
	TERENY LOKALIZACJI ELEKTROWNI WIAKROWYCH O MOCY PRZEKRACZAJĄCEJ 100kW
	TERENY ELEKTROWNI FOTOWOLTAEICZNYCH O MOCY PRZEKRACZAJĄCEJ 300kW

OCHRONA I KSZTAŁTOWANIE ŚRODOWISKA PRZYRODNICZEGO

	TERENY WÓD POWIERZCHNIOWYCH ŚRÓDLĄDOWYCH
	TERENY ROLNICZE WYŻSZYCH KLAS BONITACYJNYCH (II-III)
	TERENY ROLNICZE NIŻSZYCH KLAS BONITACYJNYCH (IV-VI)
	TERENY TRWAŁYCH UŻYTKÓW ZIELONYCH, ZADRZEWIEN I DOLIN RZECZNYCH
	TERENY LEŚNE
	TERENY PRZEZNACZONE DO ZALESIENIA
	GRANICA REZERWATÓW PRZYRODY
	GRANICA OTULINY REZERWATU
	GRANICA DOLINY WELNY I RYNYGOLANIECKO-WIĄGROWIECKIEJ OBSZARU CHRONIONEGO KRAJOBRAZU
	GRANICA OBSZARU NATURA 2000 „BUZCZYNA W DŁUGIEJ GOŚLINIE” - PLH300056
	GRANICA OBSZARU NATURA 2000 „DOLINA WELNY” - PLH300043
	GRANICA OBSZARU NATURA 2000 „PUŚCZCZA WOTECKA” - PLB3000015
	POMNIKI PRZYRODY
	UDOKUMENTOWANE ZŁOŻA KOPALIN
	GRANICE TERENÓW GÓRNICZYCH
	GRANICE OBSZARÓW GÓRNICZYCH
	GRANICA GŁÓWNEGO ZBIORNIKA WÓD PODZIEMNYCH NR 143
	OBSZARY SZCZEGÓLNEGO ZAGROZENIA POWODZIĄ (p=10%)
	OBSZARY SZCZEGÓLNEGO ZAGROZENIA POWODZIĄ (p=1%)
	OBSZARY ZAGROŻONE POWODZIĄ (p=0,2%)

DZIEDZICTWO KULTUROWE

	OBIEKTY WPISANE DO REJESTRU ZABYTKÓW
	GRANICA STREFY "A" ŚCISLEJ OCHRONY KONSERWATORSKIEJ
	GRANICA STREFY "B" OCHRONY KONSERWATORSKIEJ
	GRANICA STREFY "E" OCHRONY EKSPOZYCJI
	GRANICA STREF "W" ŚCISLEJ OCHRONY STANOWISK ARCHEOLOGICZNYCH
	GRANICA STREF "OW" OCHRONY ZEWDIENCONOWANYCH STANOWISK ARCHEOLOGICZNYCH

KIERUNKI ROZWOJU KOMUNIKACJI

	PROJEKTOWANA DROGA EKSPRESOWA S11
	PROJEKTOWANE WĘZŁY DROGOWE
	DROGA KRAJOWA NR 11
	DROGA WOJEWÓDZKA NR 241
	PLANOWANY PRZEBIEG OBEŚCIA DROGOWEGO MIASTA ROGOŹNA
	DROGI POWIATOWE
	DROGI GMINNE
	LINE KOLEJOWE

KIERUNKI ROZWOJU INFRASTRUKTURY TECHNICZNEJ

	LINE ELEKTROENERGETYCZNE WYSOKIEGO NAPIĘCIA
	LINE ELEKTROENERGETYCZNE ŚREDNIEGO NAPIĘCIA
	GŁÓWNY PUNKT ZASILANIA
	STACJE TRANSFORMATOROWE
	GAZOCIĄGI WYSOKIEGO CIŚNIENIA
	PROJEKTOWANE GAZOCIĄGI WYSOKIEGO CIŚNIENIA
	STACJA REDUKCYJNO-POMIAROWA
	STACJE UZDATNIANIA WODY
	OCZYSZCZALNIA ŚCIEKÓW
	SKŁADOWISKO ODPADÓW
	STACJE BAZOWE TELEFONII KOMÓRKOWEJ
	ELEKTROWNIE WIAKROWE
	OBSZAR OGRANICZEŃ DLA LOKALIZACJI ZABUDOWY MIESZKANIOWEJ OD ELEKTROWNI WIAKROWYCH
	GRANICA OBSZARU OBJĘTEGO PLANEM