

MIEJSCOWY PLAN ZAGOSPODAROWANIA PRZESTRZENNEGO "GARBATKA POŁUDNIE", GMINA ROGOŹNO


ZAŁĄCZNIK NR 1 DO UCHWAŁY NR .../.../... RADY MIEJSKIEJ W ROGOŹNIE Z DNIA R.

OZNACZENIA

[Symbol]	OGRODZENIE STANOWISKA OCHRONY ZŁOŻA KOPALIN
[Symbol]	GRANICE OBSZARU OBTĘTEGO PLANEM
[Symbol]	LINE INFRASTRUKTURY TECHNICZNE
[Symbol]	LINE INFRASTRUKTURY WYKONANEJ
[Symbol]	LINE INFRASTRUKTURY W PROJEKOWANIU
[Symbol]	WYKONANE LINIE DROGOWE
[Symbol]	PROJEKTOWANE LINIE DROGOWE
[Symbol]	TERENY ZABUDOWY MIESZKANOWEJ (MIESZKANOWEJ)
[Symbol]	TERENY ZABUDOWY MIESZKANOWEJ WIELKORODZINNEJ
[Symbol]	TERENY ZABUDOWY MIESZKANOWEJ WIELKORODZINNEJ
[Symbol]	TERENY ZABUDOWY ZAGRODOWEJ
[Symbol]	TERENY ZABUDOWY REKREACJI INDYWIDUALNEJ
[Symbol]	TERENY ZABUDOWY USŁUGOWEJ
[Symbol]	TERENY USŁUG SPORTU, TURYSTYKI I REKREACJI
[Symbol]	TERENY ZABUDOWY PRODUKCYJNEJ, SKŁADÓW I MAGAZYNÓW
[Symbol]	TERENY EKSPLOATACJI POWIETRZNOCIENNEJ
[Symbol]	TERENY ZABUDOWY OBSŁUGI PRODUKCJI ROLNEJ
[Symbol]	TERENY OGRODÓW DZIAŁKOWYCH
[Symbol]	TERENY ZIELENI URZĄDZOJNEJ
[Symbol]	TERENY CHENTARZY
[Symbol]	TERENY INFRASTRUKTURY TECHNICZNEJ
[Symbol]	TERENY LOKALIZACJI ELEKTROWNI WIATROWYCH O MOCY PRZERZACZAJĄCEJ 100kW
[Symbol]	TERENY ELEKTROWNI FOTOWOLTAEICZNYCH O MOCY PRZERZACZAJĄCEJ 100kW
[Symbol]	TERENY WÓD POWIERZCHNIOWYCH ŚRÓDLĄDOWYCH
[Symbol]	TERENY DOLINY WYŻSZYCH KLAS KONTAJNYCH (II-III)
[Symbol]	TERENY ROLNICZE WYŻSZYCH KLAS KONTAJNYCH (IV-IV)
[Symbol]	TERENY TRWAŁYCH UZYTÓW ZIELONYCH, ZADRZEWIEN I DOLIN RZECZYNYCH
[Symbol]	TERENY LEŚNE
[Symbol]	TERENY PRZEZNACZONE DO ZAŁĘSIEŃ
[Symbol]	GRANICA REZERWATÓW PRZYRODY
[Symbol]	GRANICA OTULINY REZERWATU
[Symbol]	GRANICA DOLINY WIELKI I RYNNY GÓLANIECKO-WĄGROWIECKIEJ OBSZARU CHRONIONEGO KRAJOBRAZU
[Symbol]	GRANICA OBSZARU NATURA 2000 „BUCHYŃ W ŚLĄSKIEJ GÓLSZYNIE” - PLK300056
[Symbol]	GRANICA OBSZARU NATURA 2000 „DOLINA WIELKI” - PLK300043
[Symbol]	GRANICA OBSZARU NATURA 2000 „PUSZCZA NOTEKA” - PLK300015
[Symbol]	POMIKI PRZYRODY
[Symbol]	UDOKUMENTOWANE ZŁOŻA KOPALIN
[Symbol]	GRANICE TERENÓW GÓRNICZYCH
[Symbol]	GRANICE OBSZARÓW GÓRNICZYCH
[Symbol]	GRANICA GŁÓWNEGO ZBIORNIKA WÓD PODZIEMNYCH NR 143
[Symbol]	OBSZARY SZCZEGÓLNEGO ZAGROŻENIA POWODZIĄ (p=10%)
[Symbol]	OBSZARY SZCZEGÓLNEGO ZAGROŻENIA POWODZIĄ (p=1%)
[Symbol]	OBSZARY ZAGROŻONE POWODZIĄ (p=0,2%)
[Symbol]	OBIEKTY WPISANE DO REJESTRU ZABYTEKÓW
[Symbol]	GRANICA STREFY "A" OCHRONY KONSERWATORSKIEJ
[Symbol]	GRANICA STREFY "B" OCHRONY KONSERWATORSKIEJ
[Symbol]	GRANICA STREFY "E" OCHRONY EKSPOZYCJI
[Symbol]	GRANICA STREFY "W" OCHRONY STANOWISK ARCHEOLOGICZNYCH
[Symbol]	GRANICA STREFY "OW" OCHRONY ZE WIDOCZNOŚCIOWYCH STANOWISK ARCHEOLOGICZNYCH
[Symbol]	PROJEKTOWANA DROGA EKSPRESOWA S11
[Symbol]	PROJEKTOWANE WĘZŁY DROGOWE
[Symbol]	DROGA KRAJOWA NR 11
[Symbol]	DROGA WOJEWÓDZKA NR 241
[Symbol]	PLANOWANY PRZEBIEG OŚNIEŻNIA DROGOWEGO MIASTA ROGOŹNIA
[Symbol]	DROGI POWIATOWE
[Symbol]	DROGI GMINNE
[Symbol]	LINE KOLEJOWE
[Symbol]	LINE ELEKTROENERGETYCZNE WYSOKIEGO NAPIĘCIA
[Symbol]	LINE ELEKTROENERGETYCZNE ŚREDNIEGO NAPIĘCIA
[Symbol]	GŁÓWNY PUNKT ZAŁĘSNIANIA
[Symbol]	STACJE TRANSFORMATOROWE
[Symbol]	GAZOCIĄGI WYSOKIEGO CIŚNIENIA
[Symbol]	PROJEKTOWANE GAZOCIĄGI WYSOKIEGO CIŚNIENIA
[Symbol]	STACJA REDUKCYJNO-POMIAROWA
[Symbol]	STACJE UZDATNIANIJA WODY
[Symbol]	OCZYSZCZALNIA ŚCIEKÓW
[Symbol]	SKŁADOWISKO ODPADÓW
[Symbol]	STACJE BAZOWE TELEFONII KOMÓRKOWEJ
[Symbol]	ELEKTROWNIE WIATROWE
[Symbol]	OBZAR OGRANICZEN DLA LOKALIZACJI ZABUDOWY MIESZKANOWEJ OD ELEKTROWNI WIATROWYCH
[Symbol]	GRANICA OBSZARU OBTĘTEGO PLANEM



WYRYS ZE STUDIUM UWARUNKÓW I KIERUNKÓW
ZAGOSPODAROWANIA PRZESTRZENNEGO
GMINY ROGOŹNO Z OZNACZENIEM
GRANIC OBSZARU OBJĘTEGO PLANEM
SKALA 1:20 000

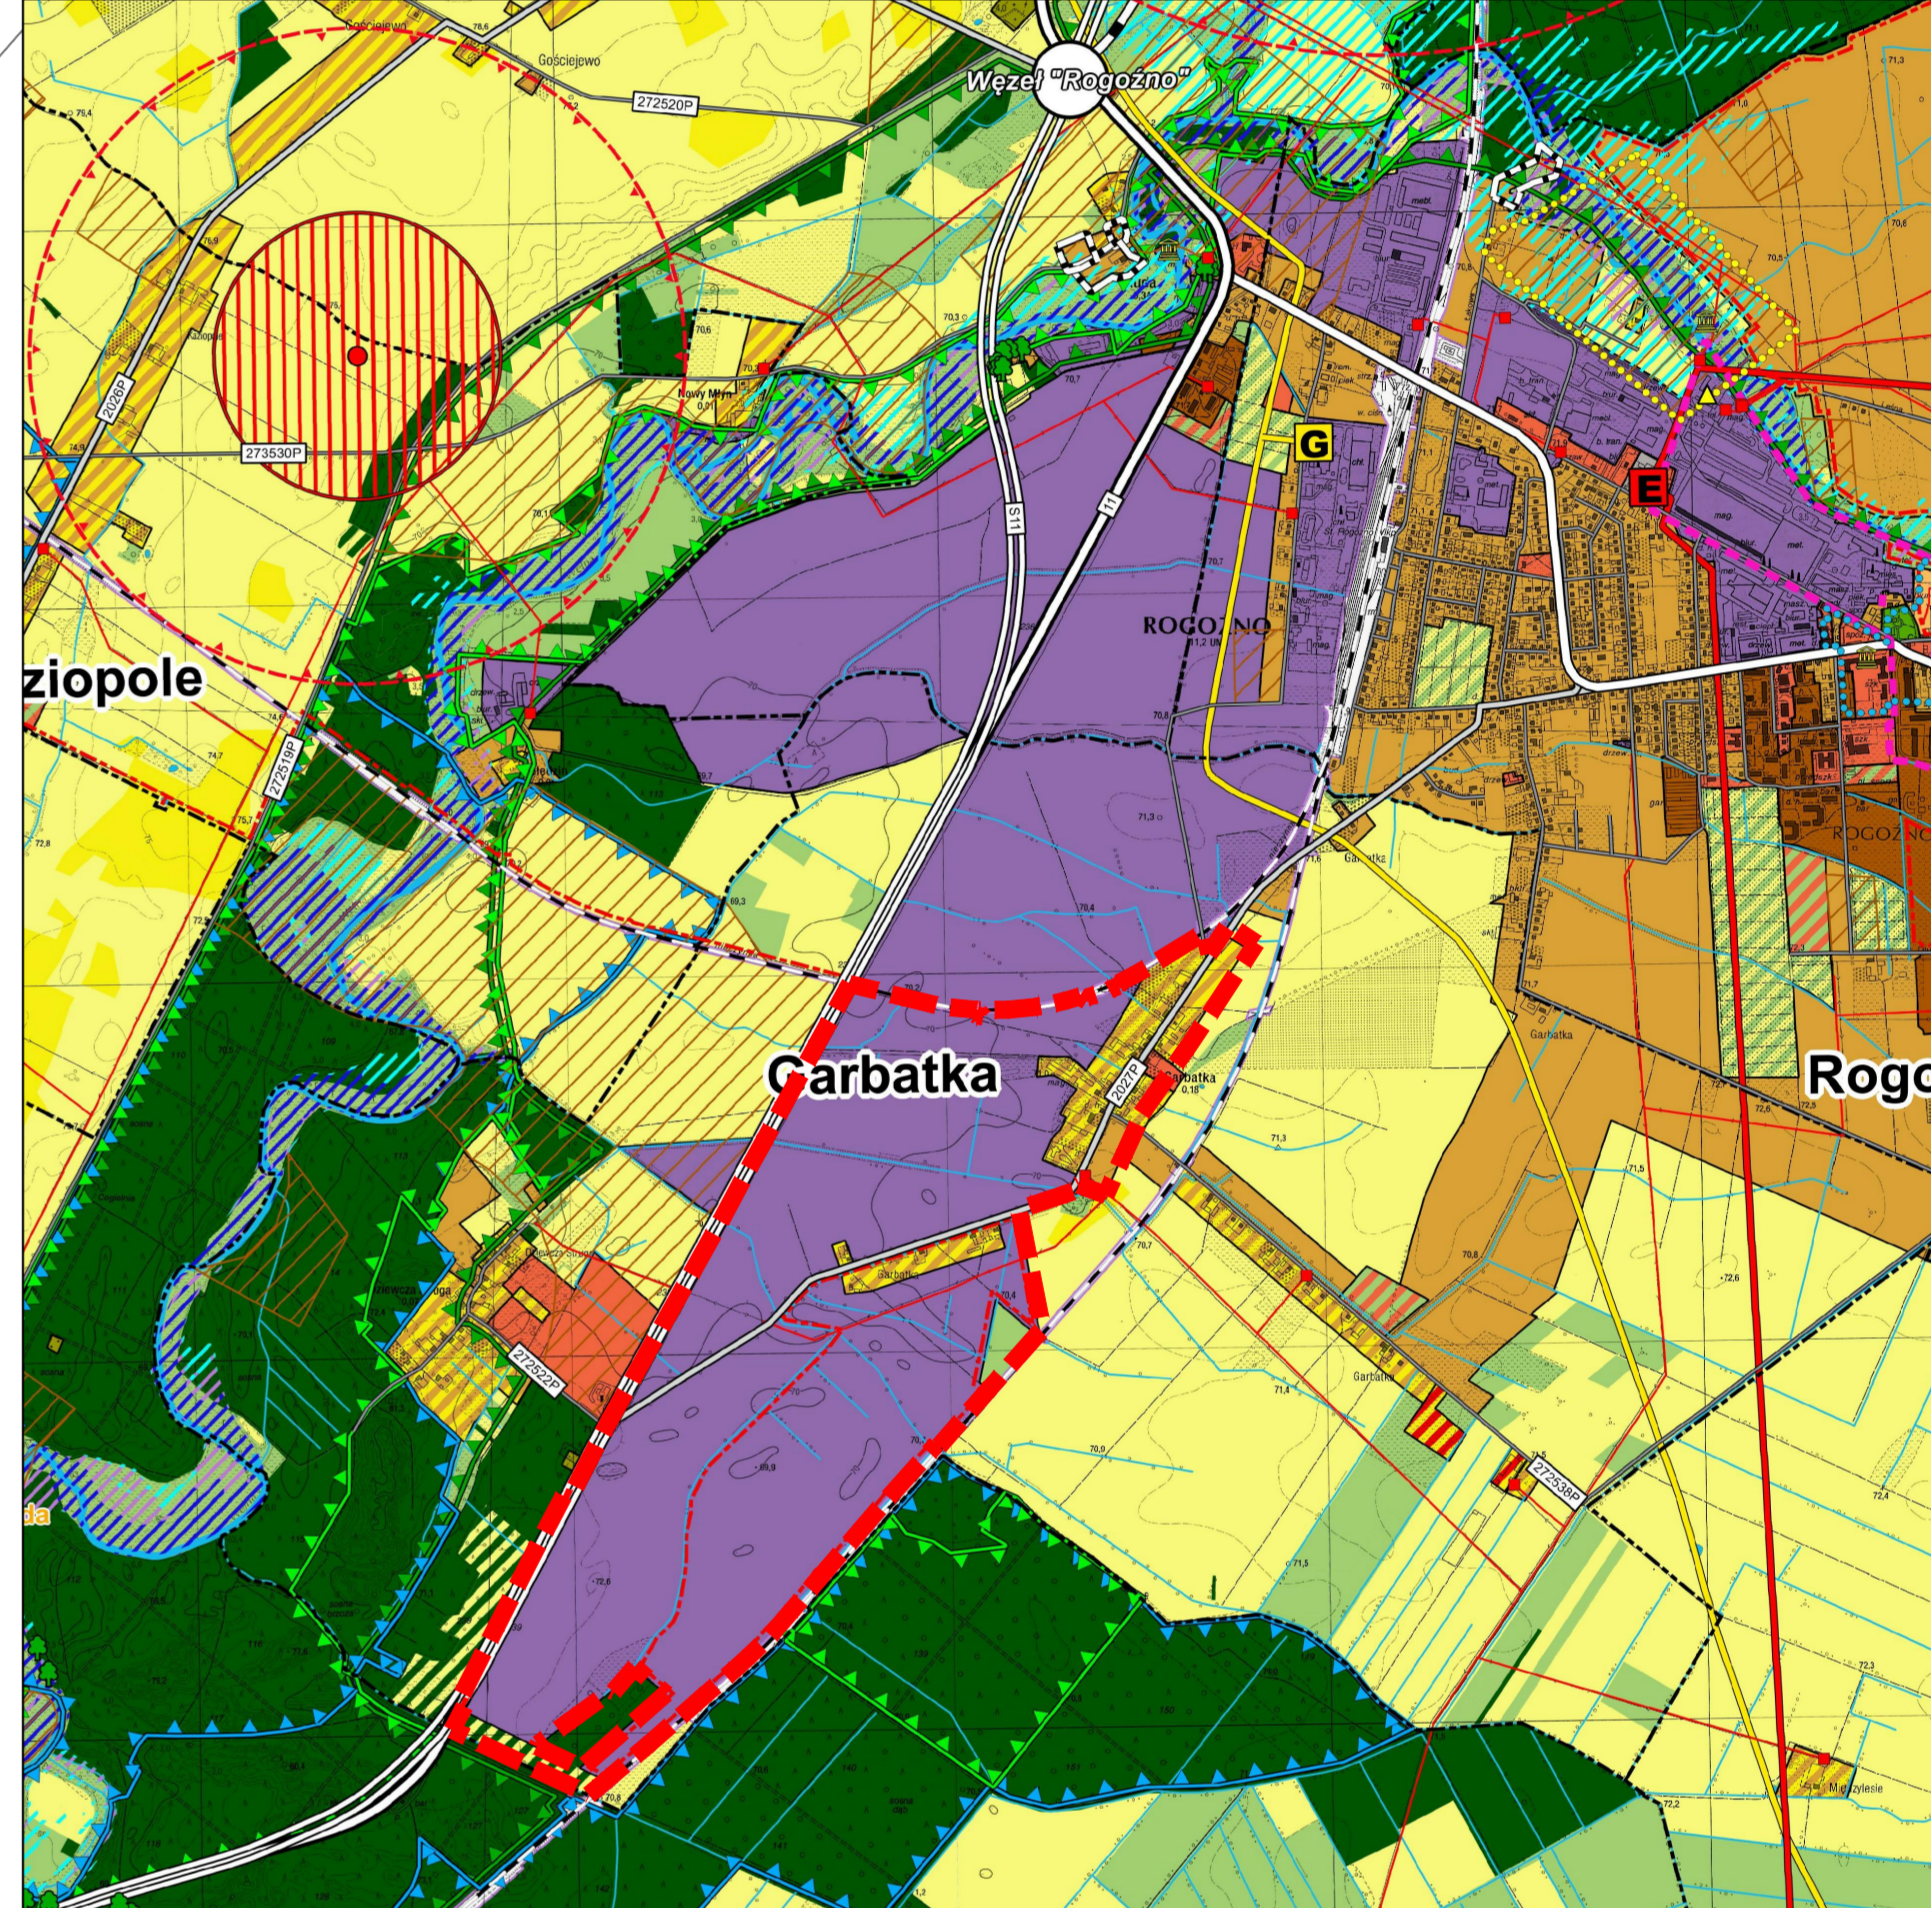

OZNACZENIA

OZNACZENIA OGÓLNE

- GRANICE POWIATÓW
- GRANICE GMIN
- GRANICE OBTĘTEGO GEODEZYJNEGO
- GRANICA OBSZARU PRZEZNACZENIA PUBLICZNEGO
- OBZAR, DLA KTÓRYCH GMINA ZAMIERZA SPORZĄDZIĆ MIEJSCOWE PLANY
- GRANICE TERENÓW WYMAGAJĄCYCH ZMIANY PRZEZNACZENIA NA CELE NIERODNICZE I NIELEŚNE
- GRANICE TERENÓW ZAKŁONYCH

KIERUNKI ZMIAN W PRZEZNACZENIU TERENÓW

- TERENY ZABUDOWY ŚRÓDMIEJSKIEJ
- TERENY ZABUDOWY MIESZKANOWEJ JEDNORODZINNEJ
- TERENY ZABUDOWY MIESZKANOWEJ WIELKORODZINNEJ
- TERENY ZABUDOWY ZAGRODOWEJ
- TERENY ZABUDOWY REKREACJI INDYWIDUALNEJ
- TERENY ZABUDOWY USŁUGOWEJ
- TERENY USŁUG SPORTU, TURYSTYKI I REKREACJI
- TERENY ZABUDOWY PRODUKCYJNEJ, SKŁADÓW I MAGAZYNÓW
- TERENY EKSPLOATACJI POWIETRZNOCIENNEJ
- TERENY ZABUDOWY OBSŁUGI PRODUKCJI ROLNEJ
- TERENY OGRODÓW DZIAŁKOWYCH
- TERENY ZIELENI URZĄDZOJNEJ
- TERENY CHENTARZY
- TERENY INFRASTRUKTURY TECHNICZNEJ
- TERENY LOKALIZACJI ELEKTROWNI WIATROWYCH O MOCY PRZERZACZAJĄCEJ 100kW
- TERENY ELEKTROWNI FOTOWOLTAEICZNYCH O MOCY PRZERZACZAJĄCEJ 100kW

OCHRONA I KSZTAŁTOWANIE ŚRODOWISKA PRZYRODNICZEGO

- TERENY WÓD POWIERZCHNIOWYCH ŚRÓDLĄDOWYCH
- TERENY ROLNICZE WYŻSZYCH KLAS KONTAJNYCH (II-III)
- TERENY ROLNICZE NIŻSZYCH KLAS KONTAJNYCH (IV-IV)
- TERENY TRWAŁYCH UZYTÓW ZIELONYCH, ZADRZEWIEN I DOLIN RZECZYNYCH
- TERENY LEŚNE
- TERENY PRZEZNACZONE DO ZAŁĘSIEŃ
- GRANICA REZERWATÓW PRZYRODY
- GRANICA OTULINY REZERWATU
- GRANICA DOLINY WIELKI I RYNNY GÓLANIECKO-WĄGROWIECKIEJ OBSZARU CHRONIONEGO KRAJOBRAZU
- GRANICA OBSZARU NATURA 2000 „BUCHYŃ W ŚLĄSKIEJ GÓLSZYNIE” - PLK300056
- GRANICA OBSZARU NATURA 2000 „DOLINA WIELKI” - PLK300043
- GRANICA OBSZARU NATURA 2000 „PUSZCZA NOTEKA” - PLK300015
- POMIKI PRZYRODY
- UDOKUMENTOWANE ZŁOŻA KOPALIN
- GRANICE TERENÓW GÓRNICZYCH
- GRANICE OBSZARÓW GÓRNICZYCH
- GRANICA GŁÓWNEGO ZBIORNIKA WÓD PODZIEMNYCH NR 143
- OBZAR SZCZEGÓLNEGO ZAGROŻENIA POWODZIĄ (p=10%)
- OBZAR SZCZEGÓLNEGO ZAGROŻENIA POWODZIĄ (p=1%)
- OBZAR ZAGROŻONE POWODZIĄ (p=0,2%)

DZIEDZICTWO KULTUROWE

- OBIEKTY WPISANE DO REJESTRU ZABYTEKÓW
- GRANICA STREFY "A" OCHRONY KONSERWATORSKIEJ
- GRANICA STREFY "B" OCHRONY KONSERWATORSKIEJ
- GRANICA STREFY "E" OCHRONY EKSPOZYCJI
- GRANICA STREFY "W" OCHRONY STANOWISK ARCHEOLOGICZNYCH
- GRANICA STREFY "OW" OCHRONY ZE WIDOCZNOŚCIOWYCH STANOWISK ARCHEOLOGICZNYCH

KIERUNKI ROZWOJU KOMUNIKACJI

- PROJEKTOWANA DROGA EKSPRESOWA S11
- PROJEKTOWANE WĘZŁY DROGOWE
- DROGA KRAJOWA NR 11
- DROGA WOJEWÓDZKA NR 241
- PLANOWANY PRZEBIEG OŚNIEŻNIA DROGOWEGO MIASTA ROGOŹNIA
- DROGI POWIATOWE
- DROGI GMINNE
- LINE KOLEJOWE

KIERUNKI ROZWOJU INFRASTRUKTURY TECHNICZNEJ

- LINE ELEKTROENERGETYCZNE WYSOKIEGO NAPIĘCIA
- LINE ELEKTROENERGETYCZNE ŚREDNIEGO NAPIĘCIA
- GŁÓWNY PUNKT ZAŁĘSNIANIA
- STACJE TRANSFORMATOROWE
- GAZOCIĄGI WYSOKIEGO CIŚNIENIA
- PROJEKTOWANE GAZOCIĄGI WYSOKIEGO CIŚNIENIA
- STACJA REDUKCYJNO-POMIAROWA
- STACJE UZDATNIANIJA WODY
- OCZYSZCZALNIA ŚCIEKÓW
- SKŁADOWISKO ODPADÓW
- STACJE BAZOWE TELEFONII KOMÓRKOWEJ
- ELEKTROWNIE WIATROWE
- OBZAR OGRANICZEN DLA LOKALIZACJI ZABUDOWY MIESZKANOWEJ OD ELEKTROWNI WIATROWYCH
- GRANICA OBSZARU OBTĘTEGO PLANEM