

Droga powiatowa DP 2038P - DZ-1  
 Klasa techniczna : Z  
 Predkość projektowa : Vp=50km/h  
 Kategoria ruchu : KR3

Droga gminna : DL-1  
 Klasa techniczna : L  
 Predkość projektowa : Vp=40km/h  
 Kategoria ruchu : KR2

Dodatkowa jezdnia : DD-13  
 Klasa techniczna : D  
 Predkość projektowa : Vp=30km/h  
 Kategoria ruchu : KR1

**S11 POZNAŃ**

**PILA S11**

**LK 354**

**MO-3W**  
km 0+207

**MS-1b**  
km 0+114

**MO-4W**  
km 0+245

**Poznań Główny**


**PMZ-1**  
km 0+623  
2,0 x 2,0

**PMZ-2**  
km 1+234  
2,0 x 1,5

**Gmina Oborniki**

**Gmina Rogoźno**

Układ arkuszy

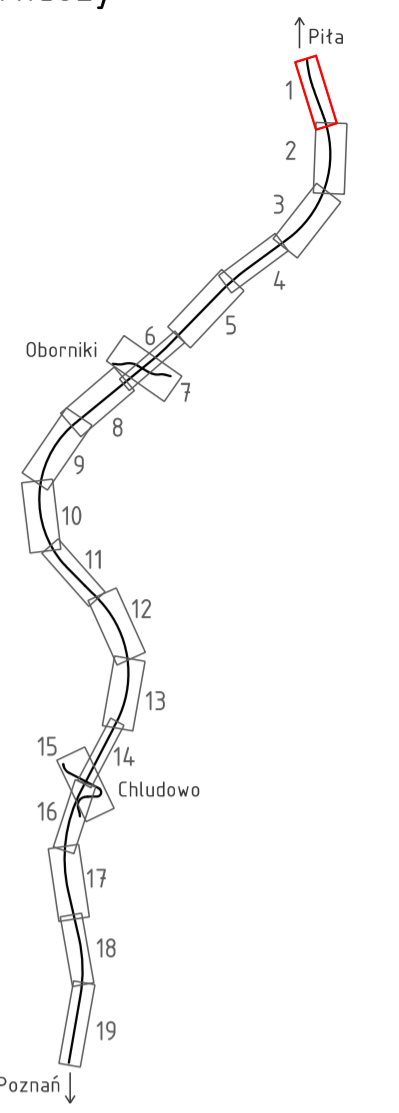

Zamawiający <b>GENERALNA DYREKCJA DRÓG KRAJOWYCH I AUTOSTRAD</b> ODDZIAŁ W POZNANIU ul. Świeradzkiego 5a, 60-763 Poznań		<b>GDDKIA</b>	
Wydawca AECOM Polska Sp. z o.o. ul. Domszewska 34a, 02-672 Warszawa		<b>AECOM</b>	
Jednostka projektowa Multiconsult Polska Sp. z o.o. ul. Bonifraterska 17, 00-203 Warszawa		<b>Multiconsult</b> POLSKA	
Stadium Etap III KP	Zadanie / Obiekt Opracowania projektowe dla budowy drogi ekspresowej S11 na odcinku Oborniki - Poznań wraz z obwodnicą Oborniki		
Objekt Projektowana droga ekspresowa S11 Oborniki - Poznań			
Tytuł rysunku Plan sytuacyjny od km 0+000 do km 1+300			
Nr projektu 60567251	Nr wersji 00	Skala 1:1000	Nr arkusza 2,1
Nr umowy GDDKIA-S11/19/2015	Data 11.2023 r.		