


Załącznik nr 1
do Uchwały Nr/2024
Rady Miejskiej w Rogoźnie
z dnia2024 r.

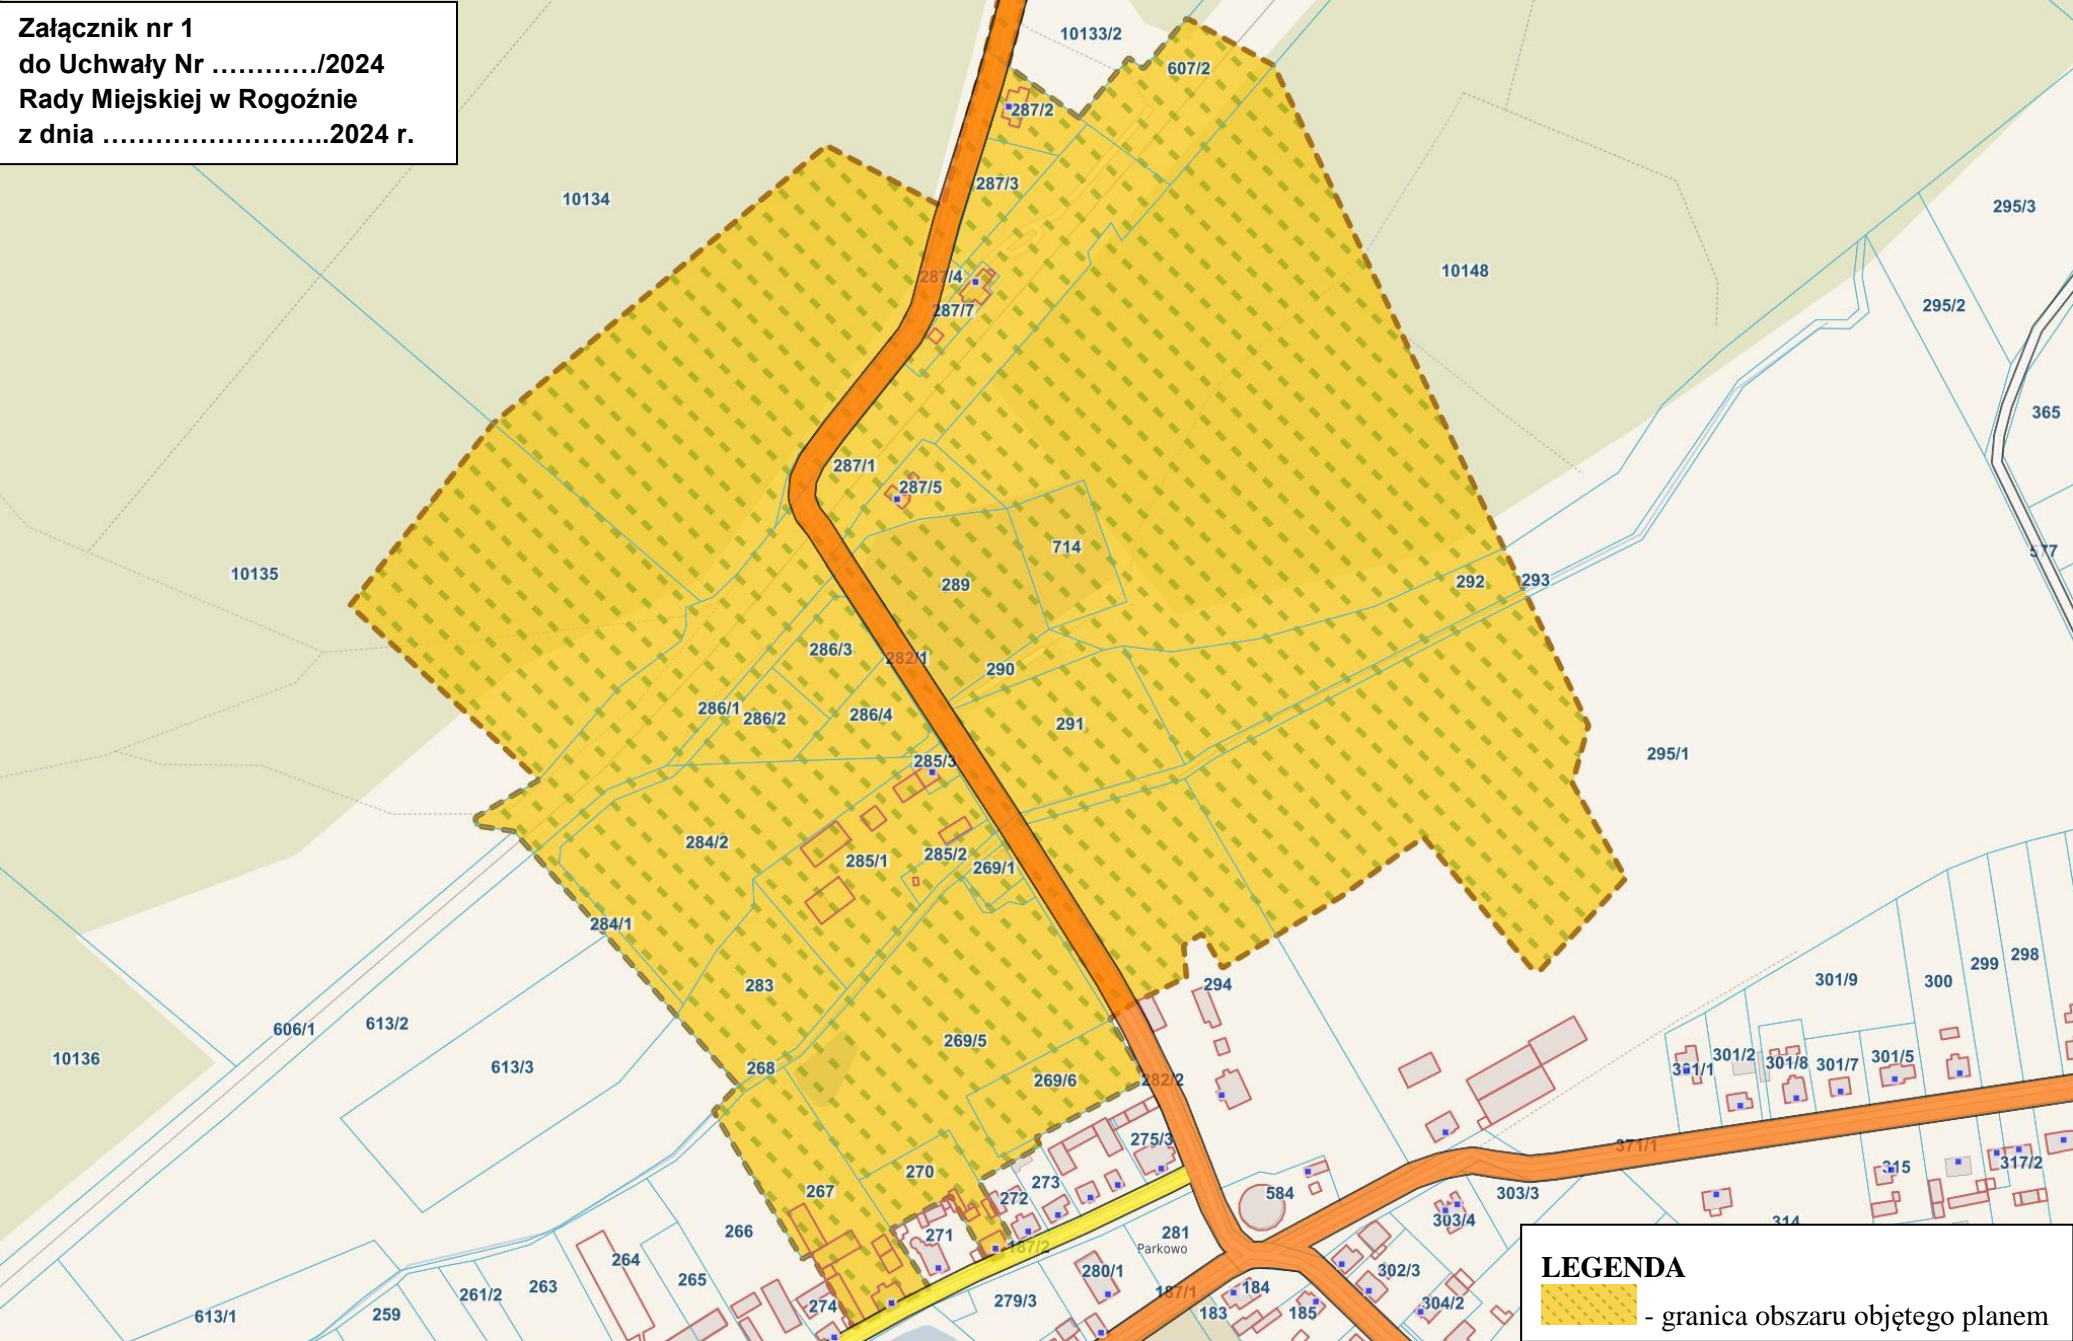

LEGENDA
- granica obszaru objętego planem