



**Załącznik nr 1  
do Uchwały Nr ...../2024  
Rady Miejskiej w Rogoźnie  
z dnia .....2024 r.**

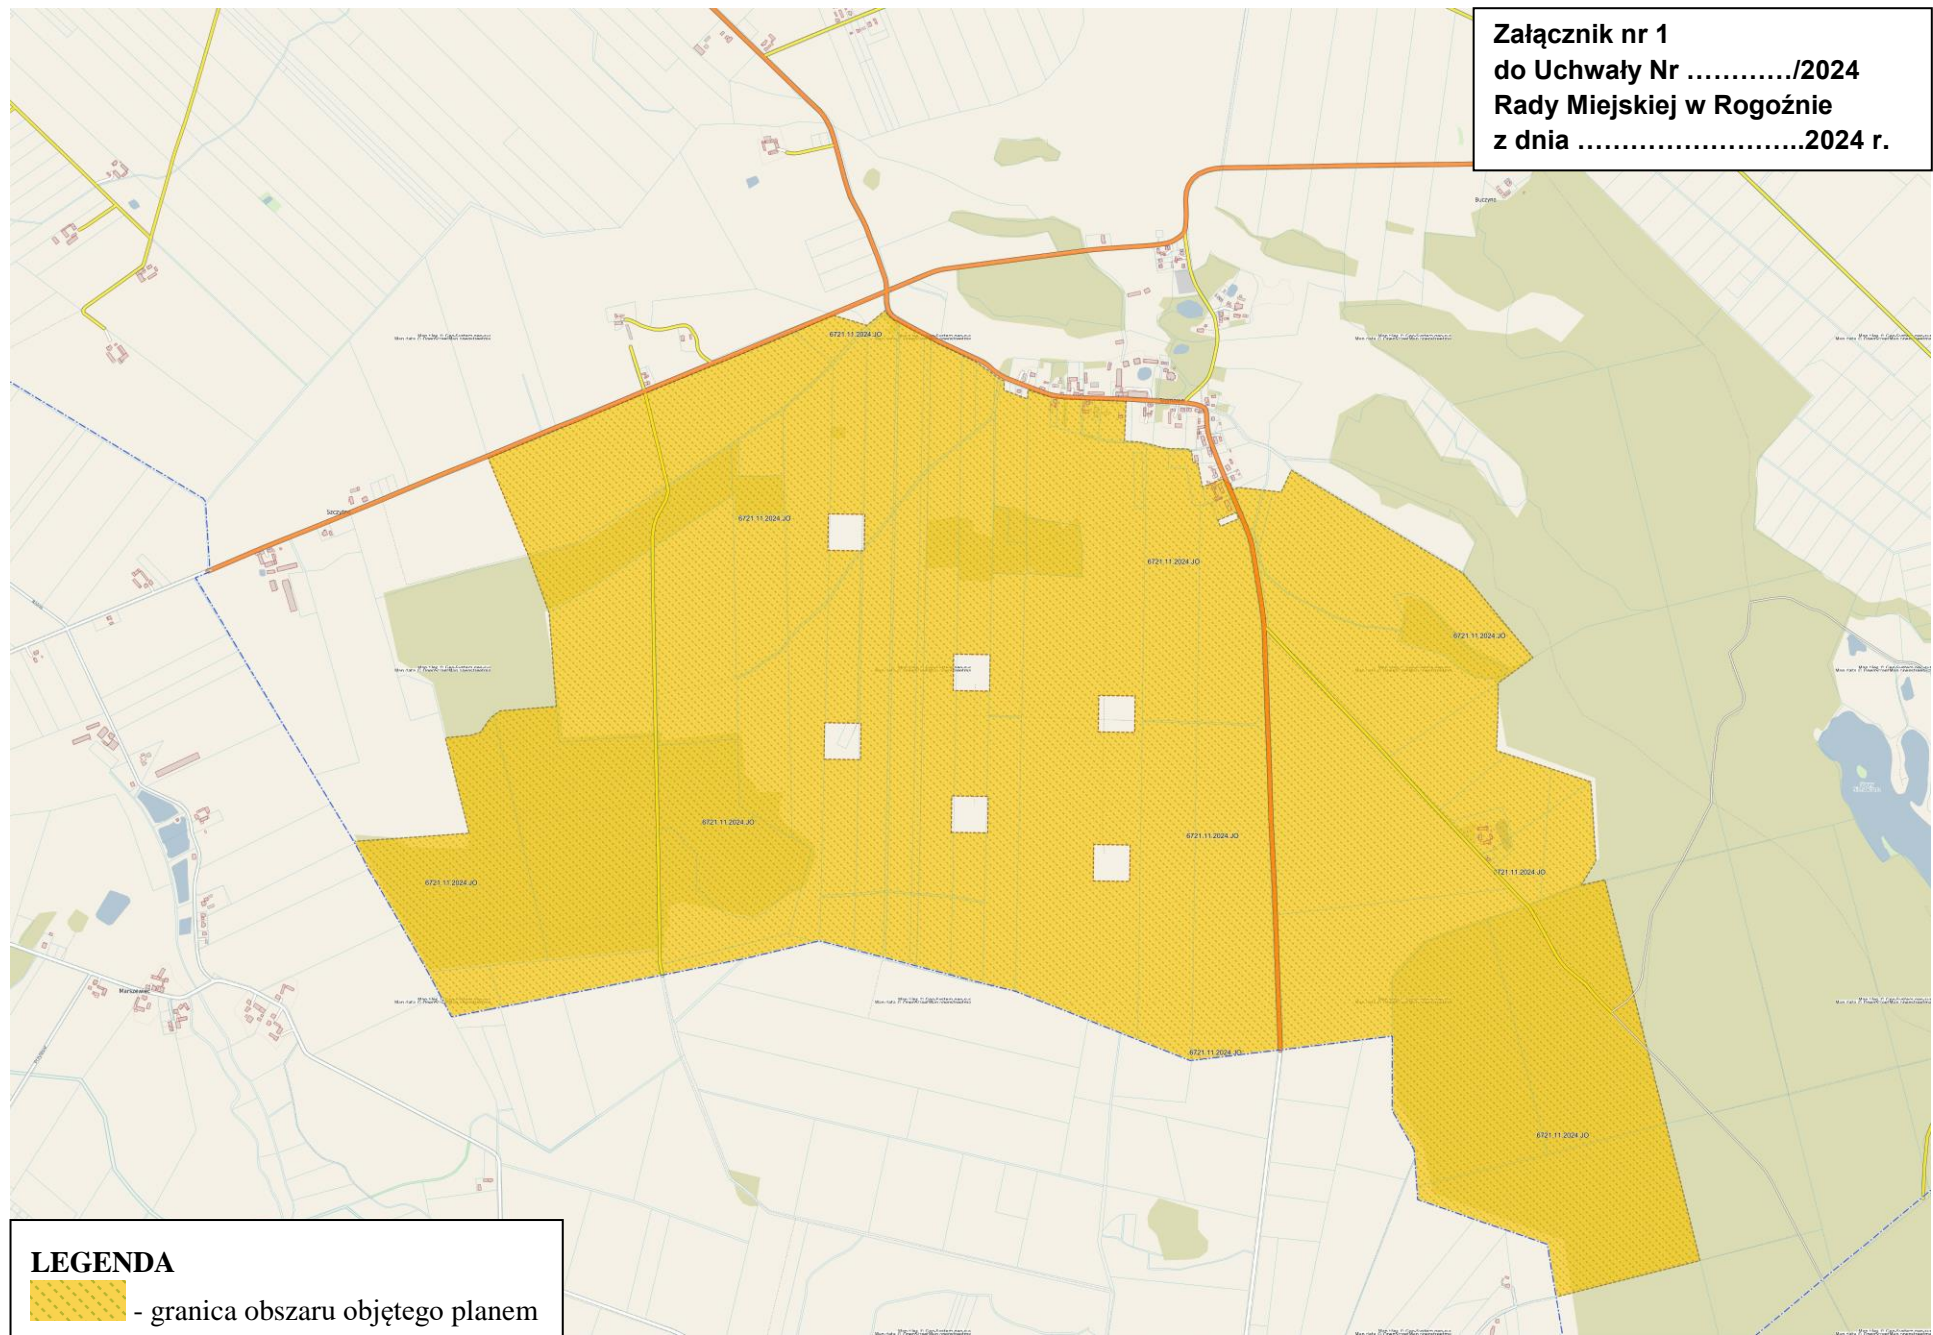

**LEGENDA**  
 - granica obszaru objętego planem