

Poświadczam, że niniejszy dokument został opracowany w wyniku prac, których rezultaty zawiera operat techniczny wpisany do ewidencji materiałów państwowego zasobu geodezyjnego i kartograficznego.	
Nazwa organu prowadzącego państwowy zasób geodezyjny i kartograficzny	STAROSTA OBORNICKI
Identyfikator ewidencyjny operatu technicznego	P.3016.2024.1336
Data przyjęcia operatu technicznego do zasobu	2024-09-27
Imię, nazwisko i podpis osoby reprezentującej organ	Janusz Derkowski

Janusz Piotr Derkowski
Elektronicznie podpisany przez Janusz Piotr Derkowski
Data: 2024.09.27 10:04:10 +02'00'

MAPA Z PROJEKTEM PODZIAŁU NIERUCHOMOŚCI

Skala 1:1000

Adres nieruchomości	Nienawiszcz	
Jednostka ewidencyjna	nazwa	Rogoźno
	identyfikator	301602_5
Obręb ewidencyjny	nazwa	NIENAWISZCZ
	identyfikator	0010
Numer arkusza mapy	1	
Oznaczenie nieruchomości	numer działki	148
	numer KW	PO10/00019042/5
Nazwa układu współrzędnych	prostokątnych płaskich	PL-2000 (strefa 6)
	wysokości	PL-EVRF2007-NH
Data wykonania mapy	2024-08-27	
Oznaczenie kancelaryjne zgłoszenia pracy geodezyjnej (OKZ/IZP)	GK.6640.667.2024	

Imię i nazwisko, nr świadectwa nadania uprawnień kierownika prac, oraz jego podpis.





Geodeta uprawniony Szymon Konicki
Świadectwo GGK 23426; Zakres: 1, 2

Nazwa podmiotu, który wykonał mapę oraz podpis osoby reprezentującej ten podmiot

Szymon Konicki Usługi Geodezyjne
Ul. Kasprzowicza 9, 62-100 Wągrowiec
geodeta.konicki@gmail.com
NIP 766 198 66 51, REGON 388609393

Uwagi:

Projekt podziału sporządzono na podstawie postanowienia Burmistrza Rogoźna opiniującego Wstępny projekt podziału nr GN.6831.48.2024.JB z dnia 25.07.2024 r.

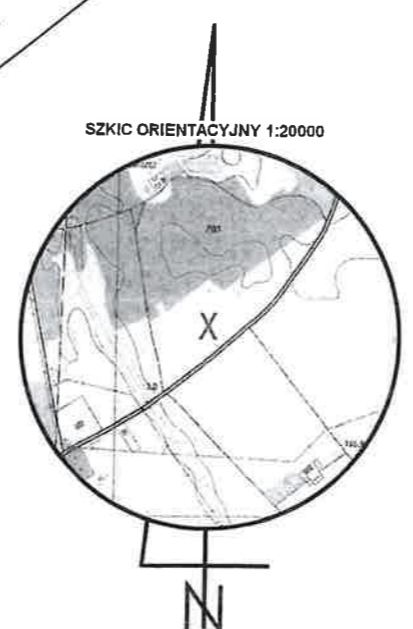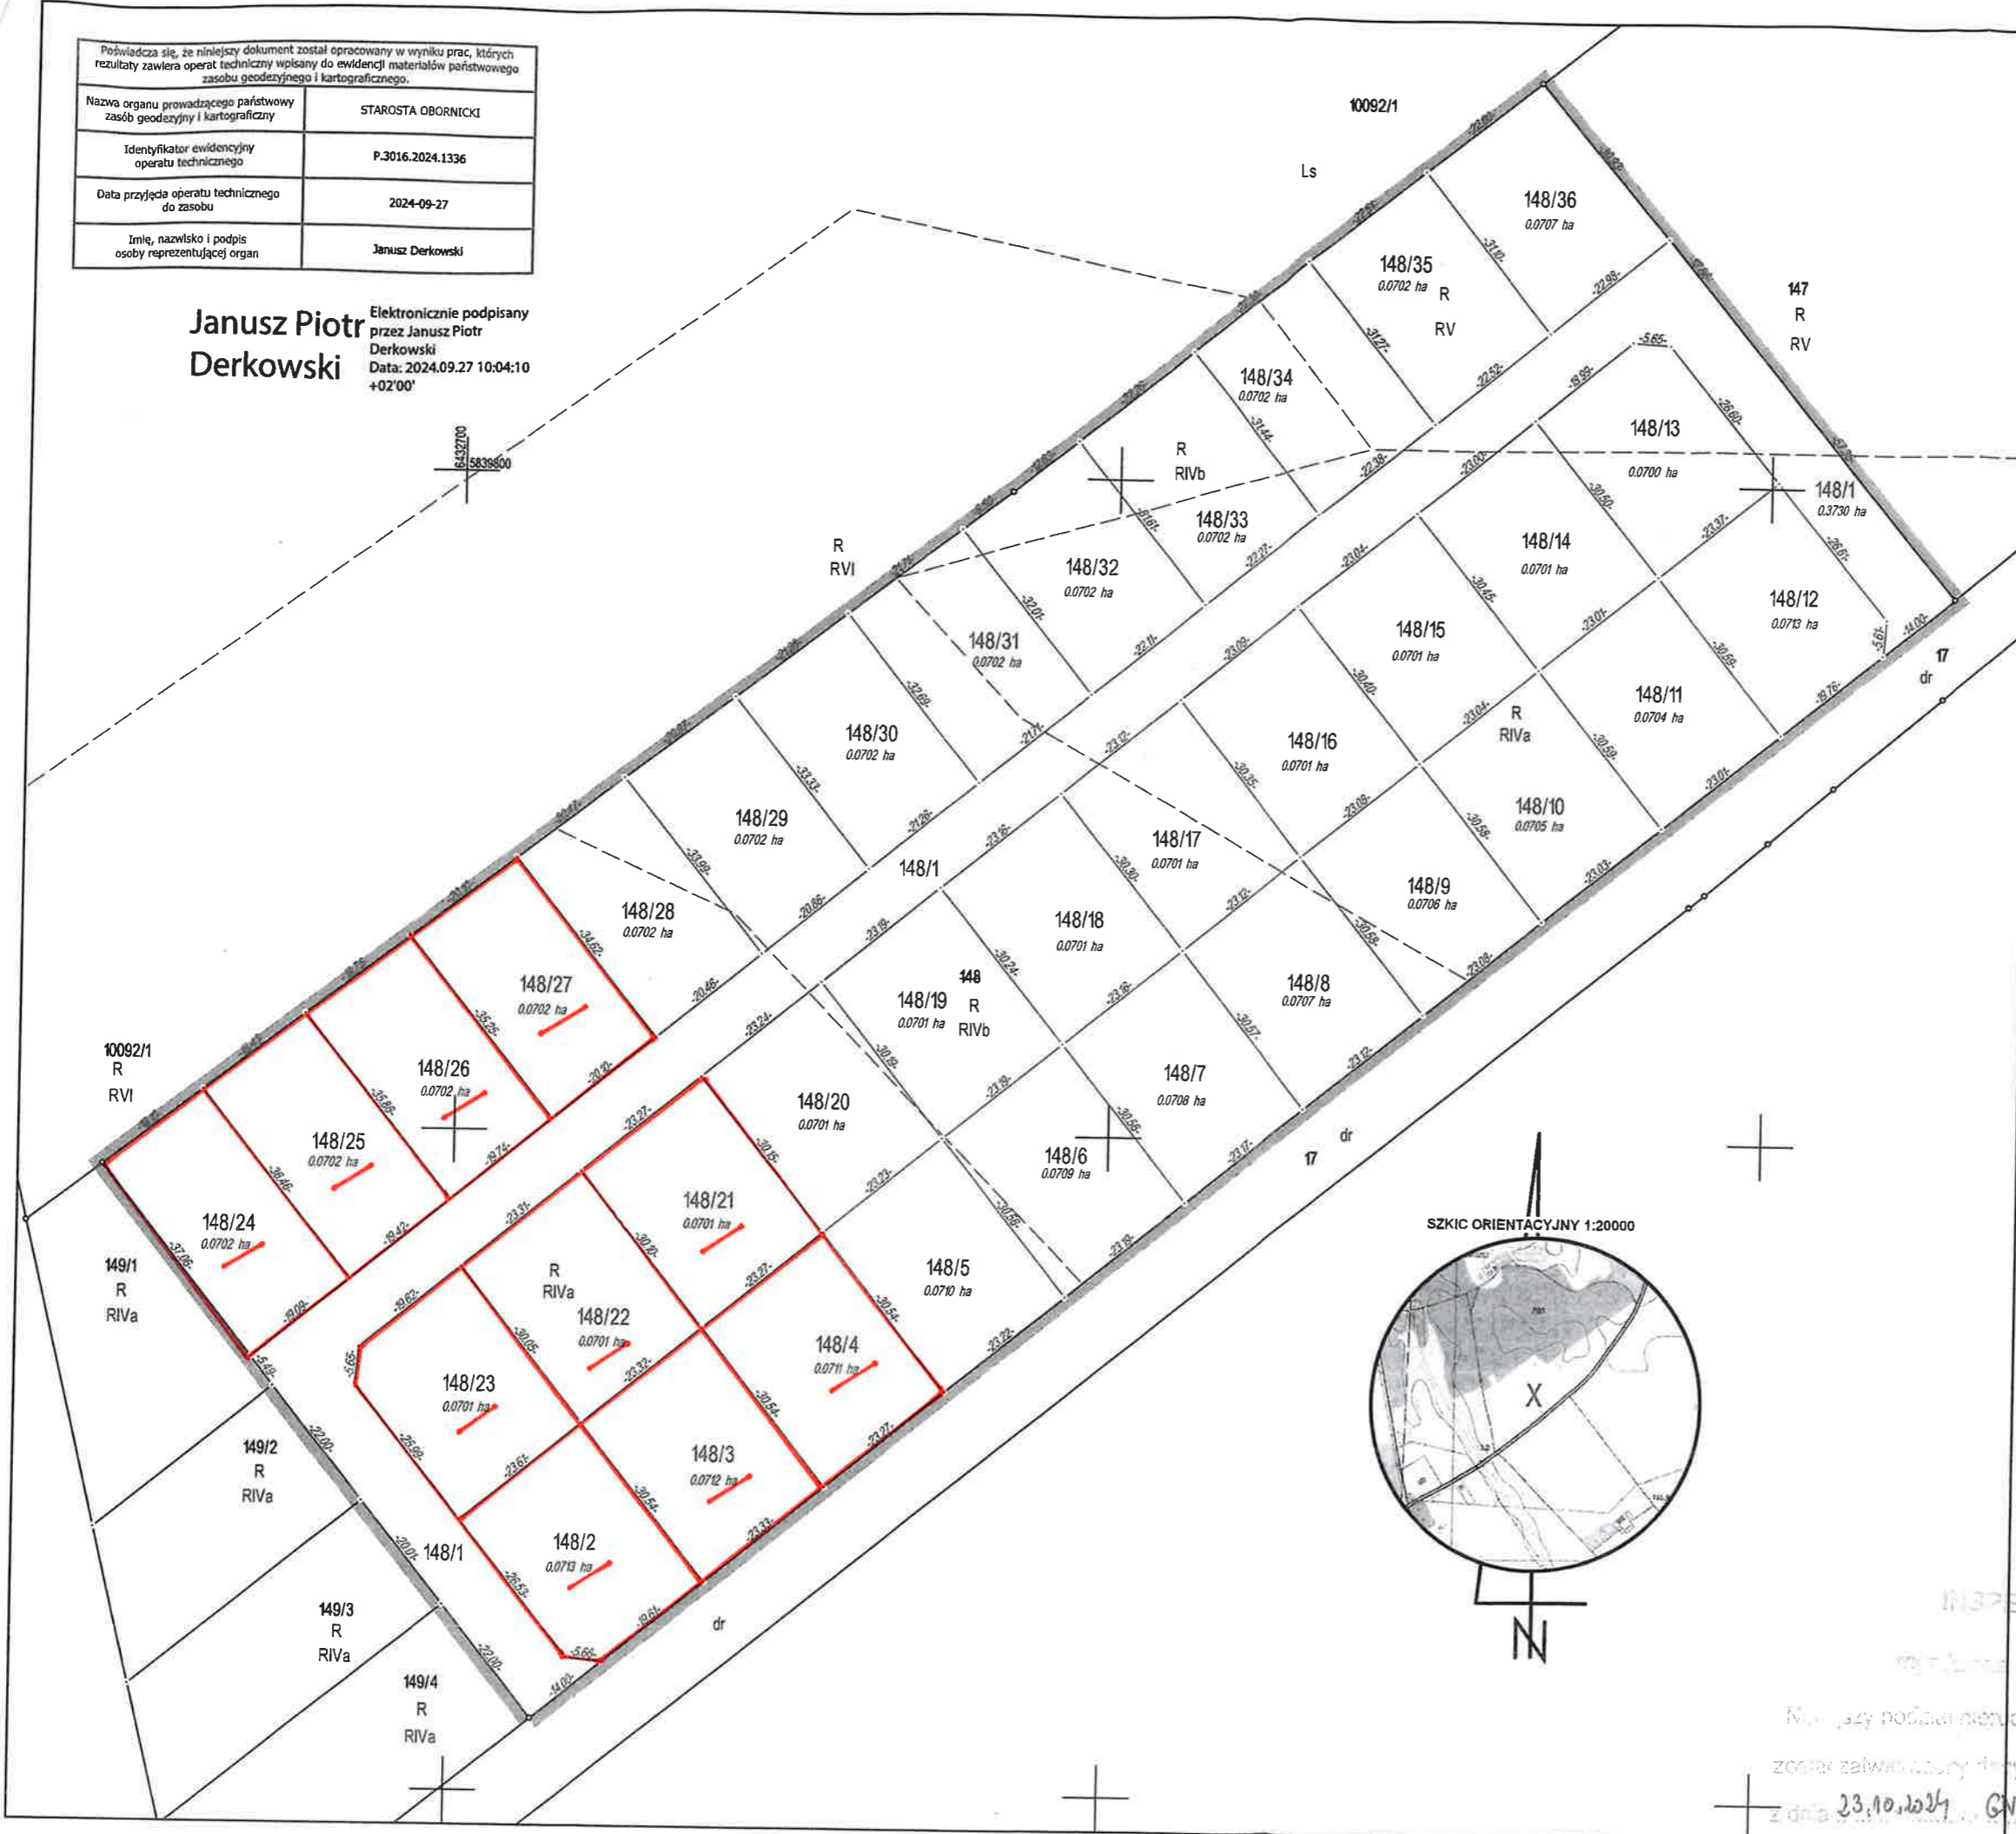

INSPEKTOR

Obly

BURMISTRZ ROGOŹNA

Łukasz Zaraneck [©]

Nazwa podmiotu prowadzącego
zostawienie w zarządzie
z dnia 23.10.2024 r. GN.6831.58.2024.01

23.10.2024
GN.6831.58.2024.01