


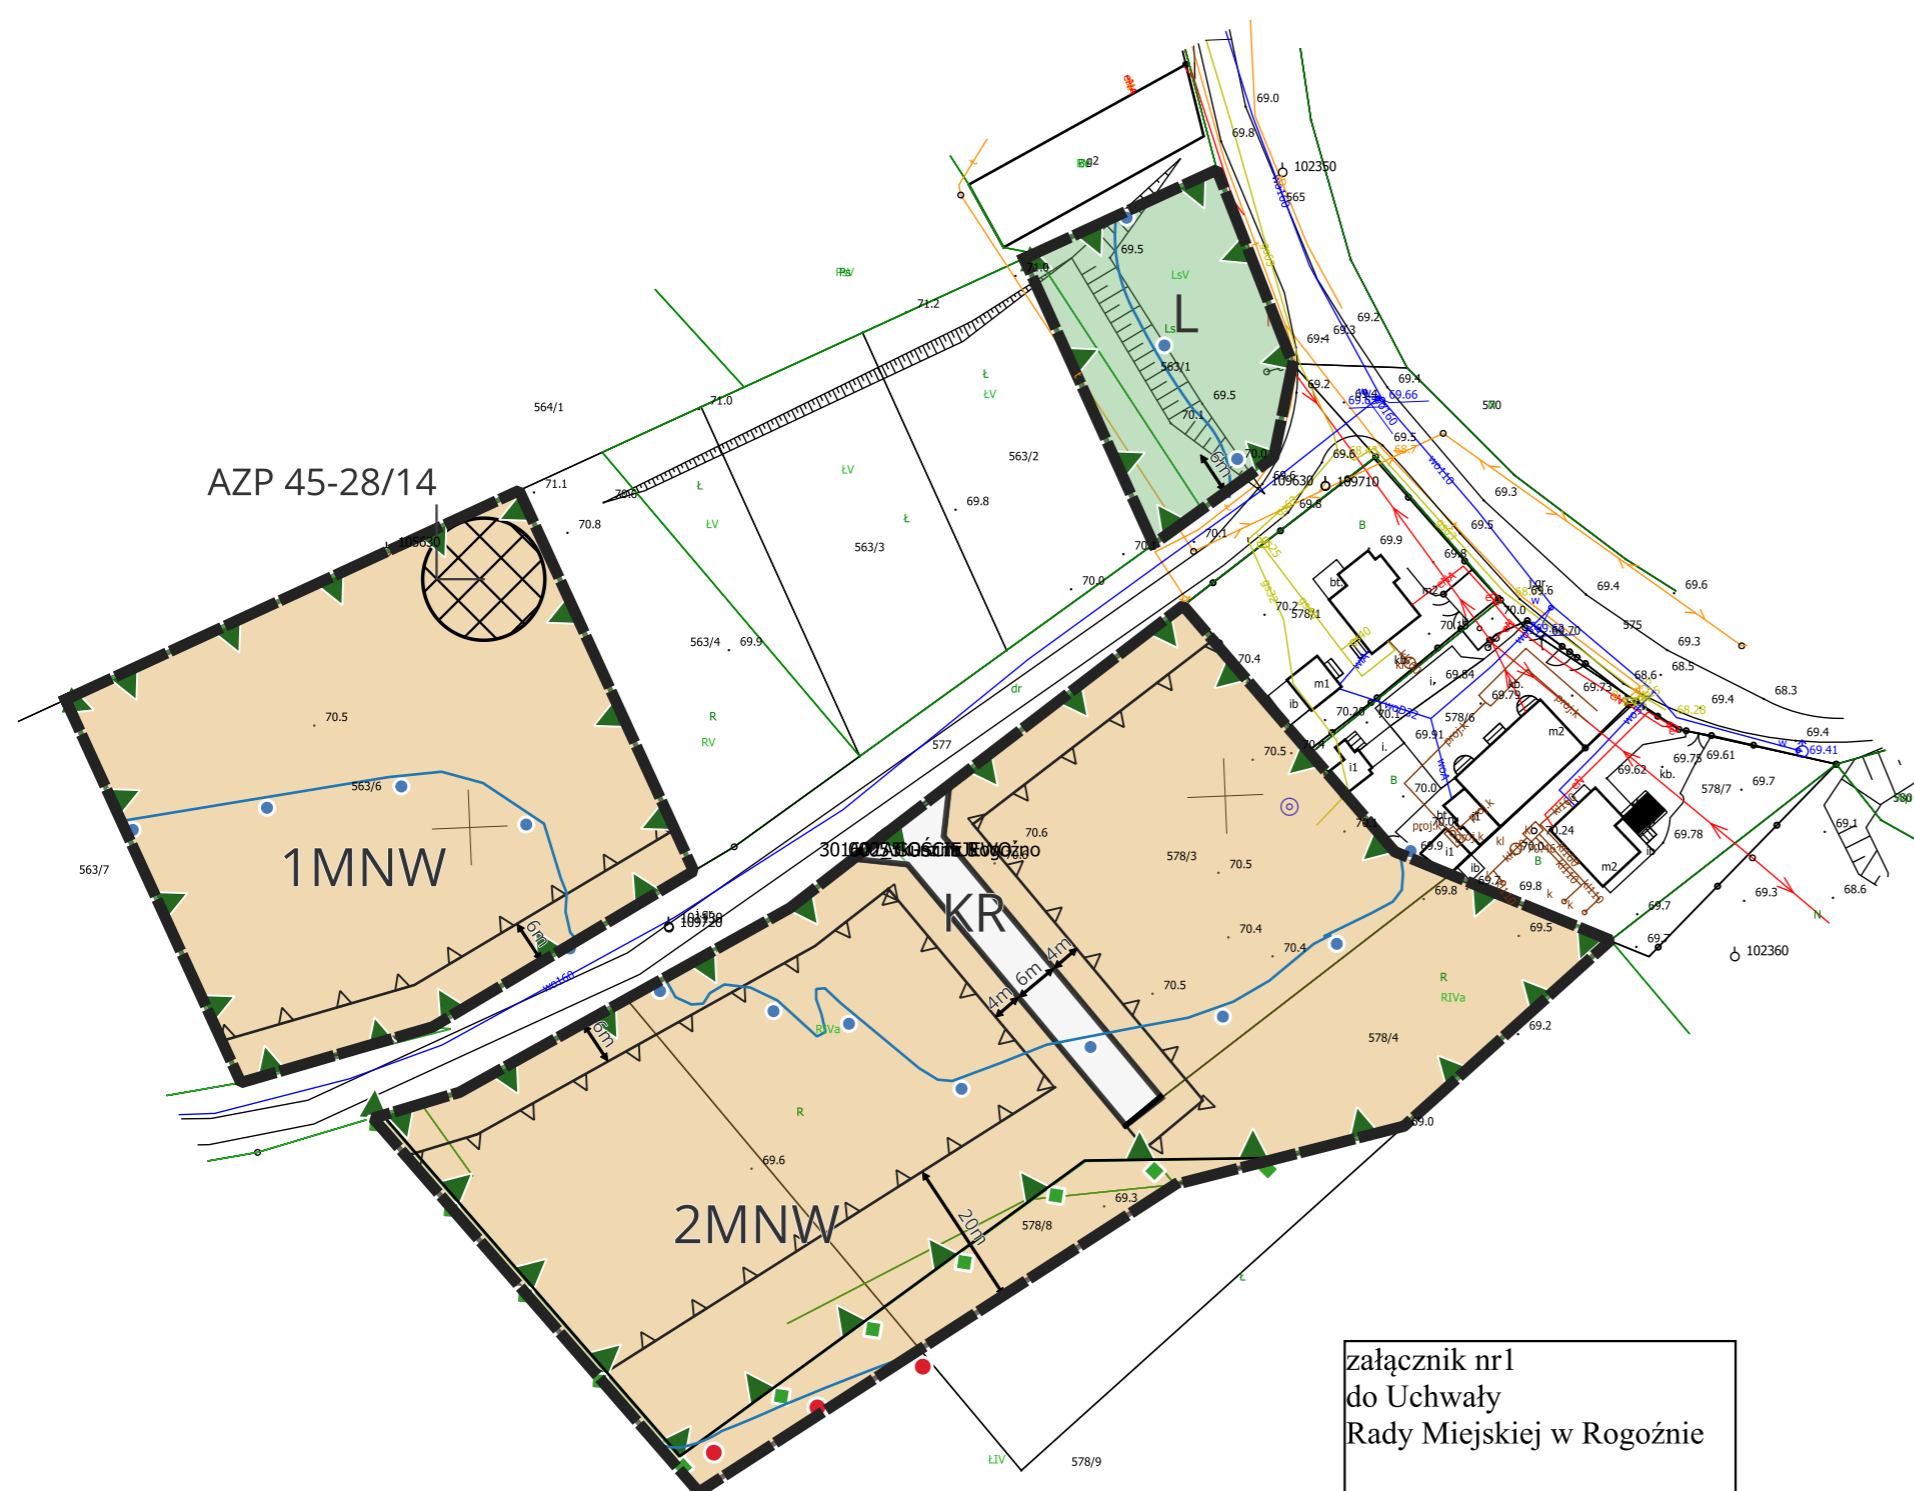

ZMIANA MIEJSCOWEGO PLANU ZAGOSPODAROWANIA PRZESTRZENNEGO TERENÓW POŁOŻONYCH W MIEJSCOWOŚCIACH OWIECZKI, GOŚCIEJEWO, RUDA, KAZIOPOLE NA OBSZARZE GMINY ROGOŹNO W ZAKRESIE CZĘŚCI DZIAŁEK POŁOŻONYCH W MIEJSCOWOŚCI RUDA skala 1: 1000



0 10 20 30 40 50 60 70 80 90 100 m




Układ współrzędnych: EPSG: 2177/ETRS89 CS 2000/18

Źródło pochodzenia państwowego materiału geodezyjnego i kartograficznego Starostwo Powiatowe w Obornikach

Wyrys ze studium uwarunkowań i kierunków zagospodarowania przestrzennego gminy Rogoźno

--- granica opracowania planu skala 1:10 000

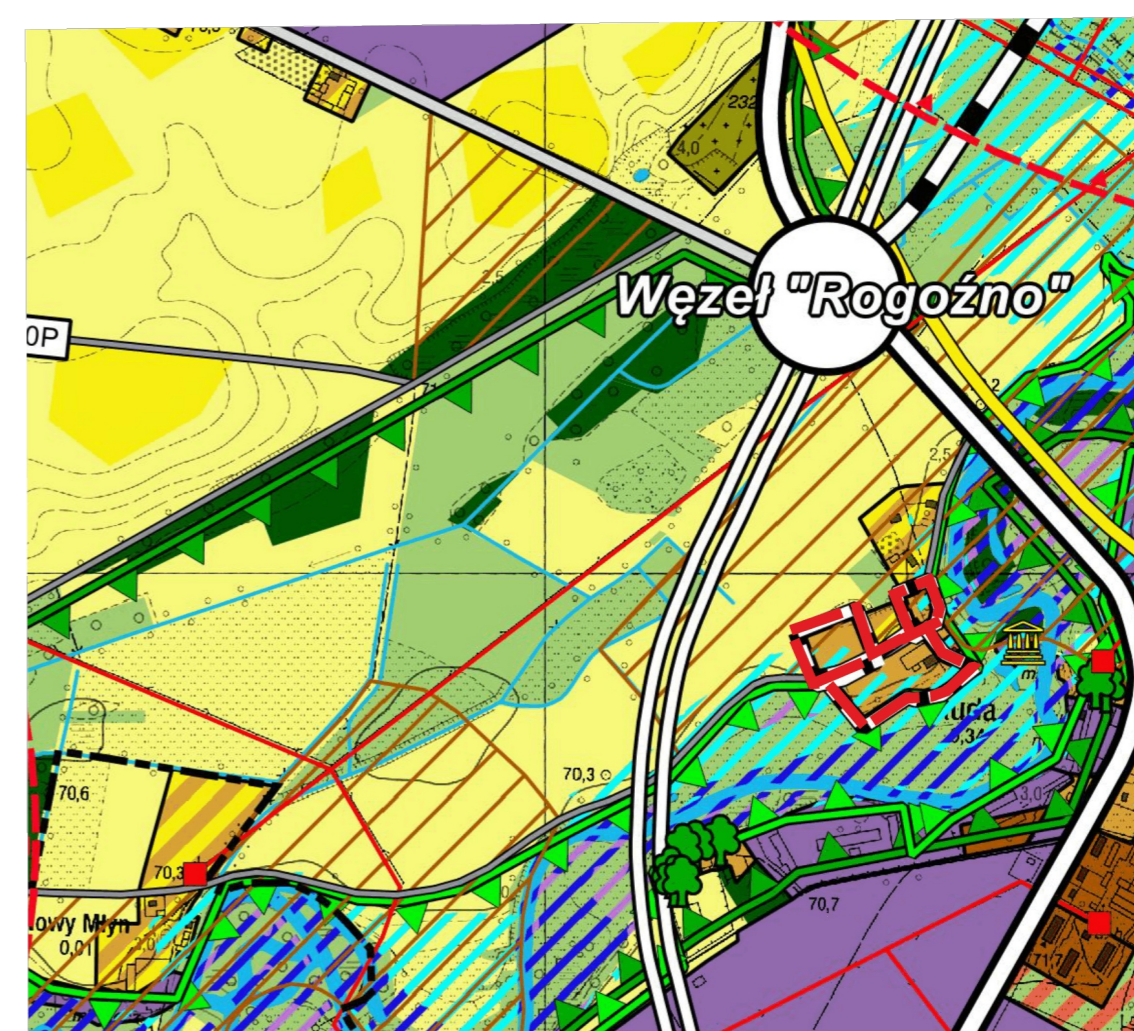

- TERENY ZABUDOWY MIESZKANIOWEJ JEDNORODZINNEJ
- GRANICA STREF "OW" OCHRONY ZEWDENCJONOWANYCH STANOWISK ARCHEOLOGICZNYCH
- OBSZARY ZAGROŻONE POWODZIĄ (p=0,2%)

OZNACZENIA

- GRANICA OBSZARU OBJĘTEGO PLANEM MIEJSCOWYM
- NIEPRZEKACZALNA LINIA ZABUDOWY
- LINIA ROZGRANICZAJĄCA TERENY O RÓŻNYM PRZEZNACZENIU LUB RÓŻNYCH ZASADACH ZAGOSPODAROWANIA
- GRANICA OBSZARU NATURA 2000 DOLINA WEŁNY
- OBSZAR CHRONIONEGO KRAJOBRAZU DOLINY WEŁNY I RYNNY GOŁANIECKO - WĄGROWIECKIEJ (w granicach planu)
- GRANICA OBSZARU NA KTÓRYM RYZYKO WYSTĄPIENIA POWODZI JEST NISKIE I WYNOSI I WYNOSI RAZ NA 500 LAT (p=0,2%)
- GRANICA OBSZARU SZCZEGÓLNEGO ZAGROŻENIA POWODZIĄ NA KTÓRYM RYZYKO WYSTĄPIENIA POWODZI JEST ŚREDNIE I WYNOSI RAZ NA 100 LAT (p=1%)
- MNW - TEREN ZABUDOWY MIESZKANIOWEJ JEDNORODZINNEJ WOLNOSTOJĄCEJ
- L - TEREN LASU
- KR - TEREN KOMUNIKACJI DROGOWEJ WEWNĘTRZNEJ
- STANOWISKO ARCHEOLOGICZNE