


**MIEJSCOWY PLAN ZAGOSPODAROWANIA PRZESTRZENNEGO NA  
OBSZARZE CZĘŚCI MIEJSCOWOŚCI BINIEWO I PRUŚCE, GMINA ROGOŹNO**  
skala 1: 1000

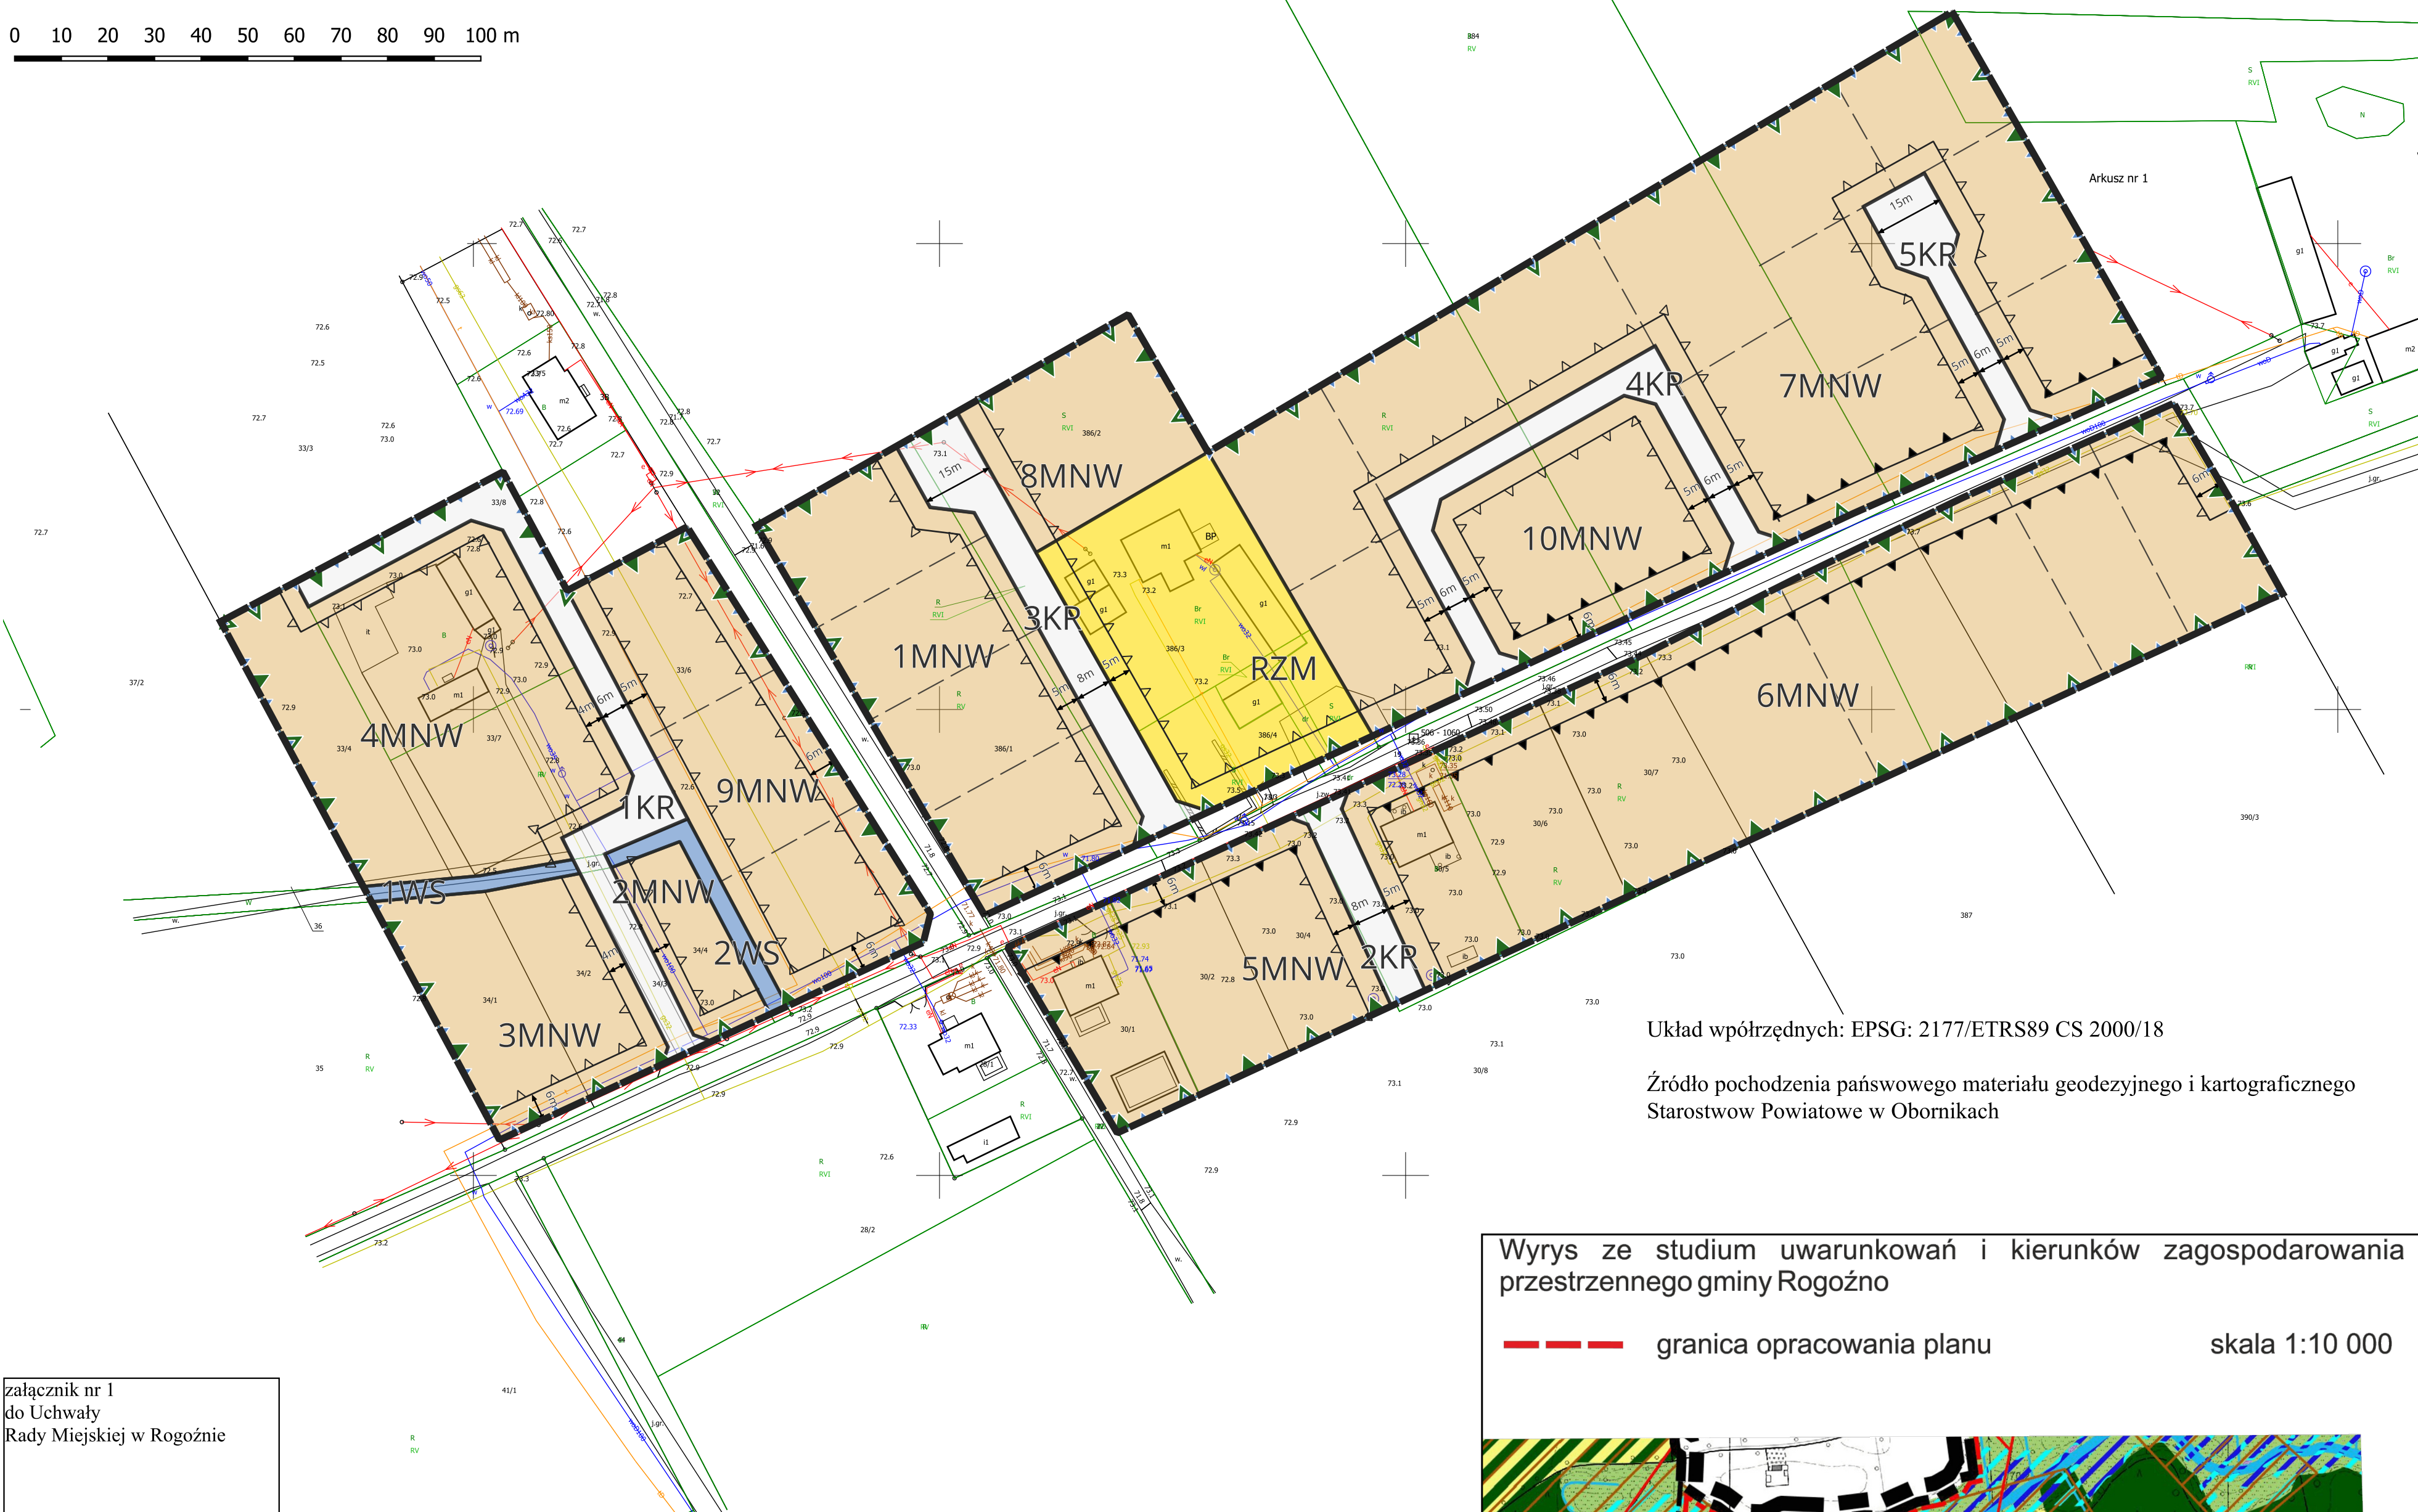

0 10 20 30 40 50 60 70 80 90 100 m




Układ współrzędnych: EPSG: 2177/ETRS89 CS 2000/18

Źródło pochodzenia państwowego materiału geodezyjnego i kartograficznego  
Starostwo Powiatowe w Obornikach

załącznik nr 1  
do Uchwały  
Rady Miejskiej w Rogoźnie

Wyrys ze studium uwarunkowań i kierunków zagospodarowania  
przestrzennego gminy Rogoźno

--- granica opracowania planu skala 1:10 000

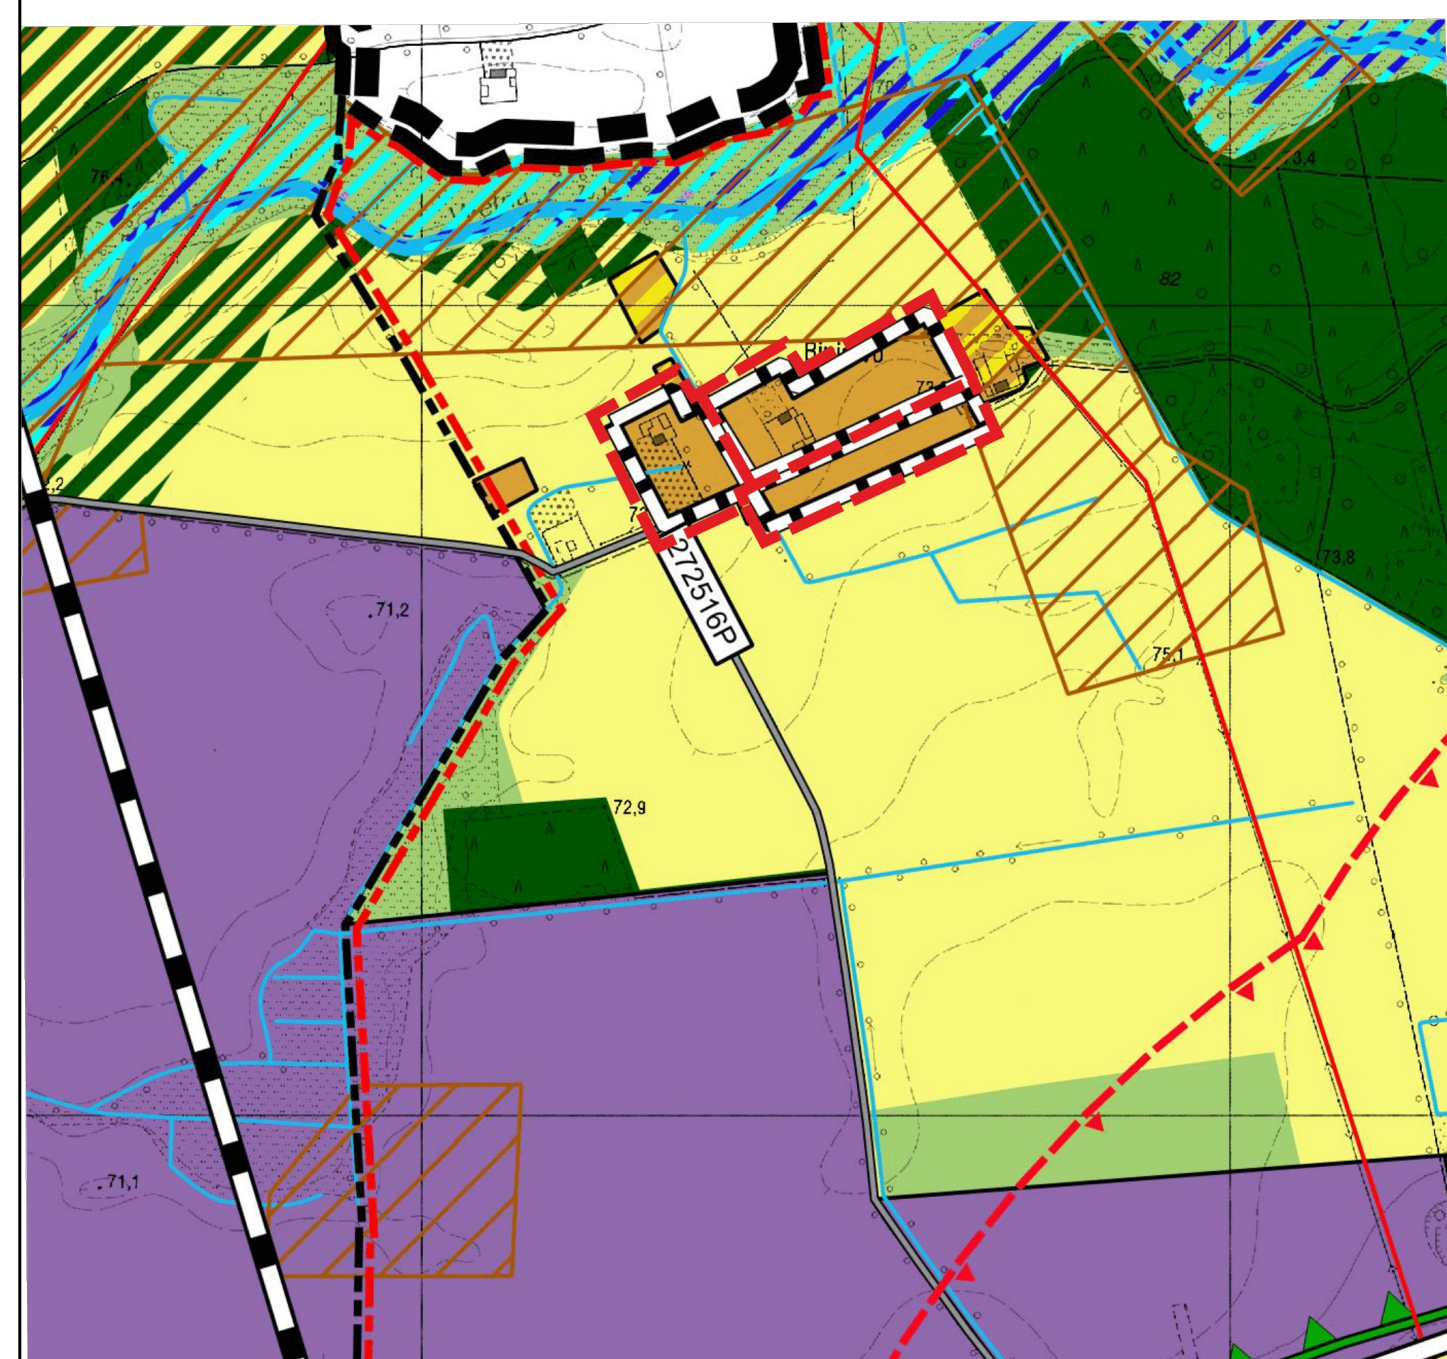

TERENY ZABUDOWY MIESZKANIOWEJ JEDNORODZINNEJ  
 GRANICA STREF "OW" OCHRONY ZE WIDENCJONOWANYCH STANOWISK ARCHEOLOGICZNYCH  
 TERENY WÓD POWIERZCHNIOWYCH ŚRÓDLĄDOWYCH

**OZNACZENIA**

- GRANICA OBSZARU OBJĘTEGO PLANEM MIEJSCOWYM
- LINIA ROZGRANICZAJĄCA TERENY O RÓŻNYM PRZEZNACZENIU LUB RÓŻNYCH ZASADACH ZAGOSPODAROWANIA
- NIEPRZEKACZALNA LINIA ZABUDOWY
- OBOWIĄZUJĄCA LINIA ZABUDOWY
- OBSZAR CHRONIONEGO KRAJOBRAZU DOLINY WEŁNY I RYNNY GOŁANIECKO - WĄGROWIECKIEJ (w granicach planu)
- OBSZAR GŁÓWNEGO ZBIORNIKA WÓD PODZIEMNYCH nr 143 SUBZBIORNIK INOWROCŁAW - GNIEZNO (w granicach planu)
- ORIENTACYJNE PODZIAŁY NA DZIAŁKI BUDOWLANE
- MNW - TEREN ZABUDOWY MIESZKANIOWEJ JEDNORODZINNEJ WOLNOSTOJĄCEJ
- RZM - TEREN ZABUDOWY ZAGRODOWEJ
- WS - TEREN WÓD POWIERZCHNIOWYCH ŚRÓDLĄDOWYCH
- KR - TEREN KOMUNIKACJI DROGOWEJ WEWNĘTRZNEJ