



# MIEJSCOWY PLAN ZAGOSPODAROWANIA PRZESTRZENNEGO NA OBSZARZE MIEJSCOWOŚCI OWCEGŁOWY, GMINA ROGOŹNO

skala 1: 1000



0 10 20 30 40 50 60 70 80 90 100 m


załącznik nr 3  
do Uchwały  
Rady Miejskiej w Rogoźnie

Układ współrzędnych: EPSG: 2177/ETRS89 CS 2000/18


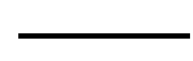
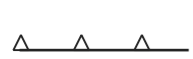




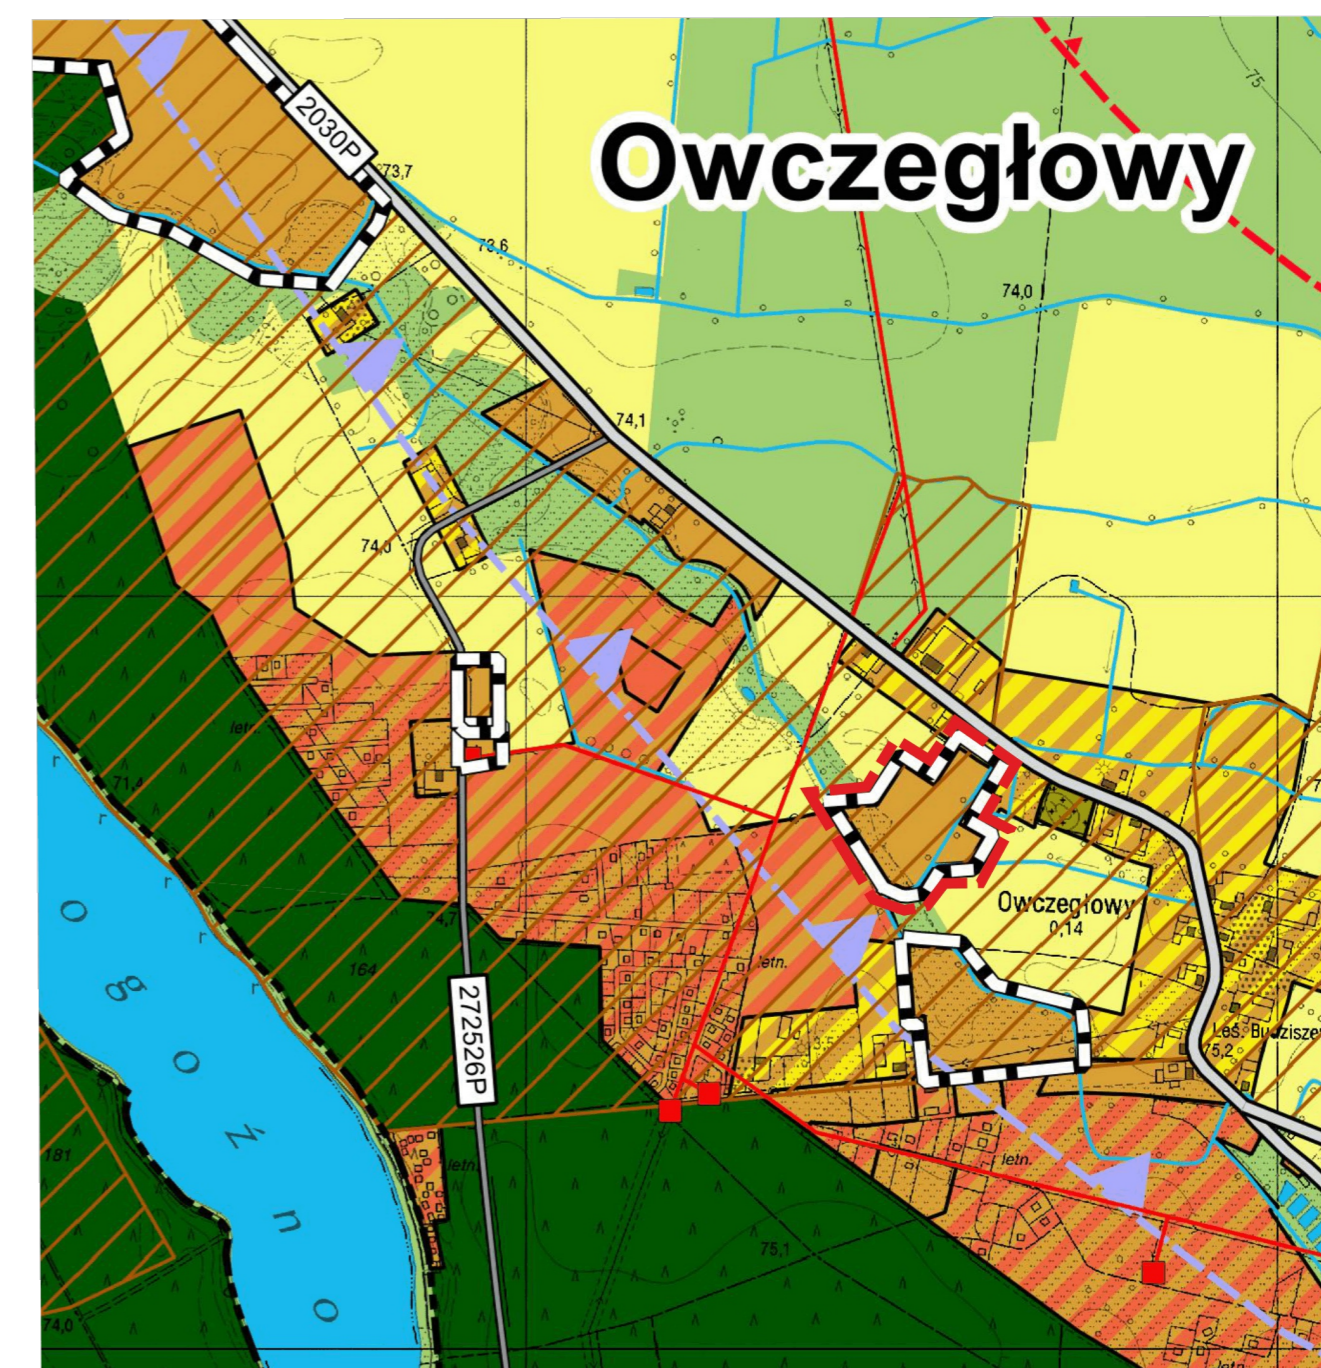


Źródło pochodzenia państwowego materiału geodezyjnego i kartograficznego  
Starostwo Powiatowe w Obornikach

Wyrys ze studium uwarunkowań i kierunków zagospodarowania  
przestrzennego gminy Rogoźno

--- granica opracowania planu skala 1:10 000



## OZNACZENIA

-  GRANICA OBSZARU OBJĘTEGO PLANEM MIEJSCOWYM
-  LINIA ROZGRANICZAJĄCA TERENY O RÓŻNYM PRZEZNACZENIU LUB RÓŻNYCH ZASADACH ZAGOSPODAROWANIA
-  NIEPRZEKRACZALNA LINIA ZABUDOWY
-  OBSZAR GŁÓWNEGO ZBIORNIKA WÓD PODZIEMNYCH nr 143 SUBZBIORNIK INOWROCLAW - GNIEZNO (w granicach planu)
-  OBSZAR CHRONIONEGO KRAJOBRAZU DOLINY WEŁNY I RYNNY GOŁANIECKO - WĄGROWIECKIEJ (w granicach planu)
-  ORIENTACYJNE PODZIAŁY NA DZIAŁKI BUDOWLANE
-  MNW - TEREN ZABUDOWY MIESZKANIOWEJ JEDNORODZINNEJ WOLNOSTOJĄCEJ
-  WS - TEREN WÓD POWIERZCHNIOWYCH ŚRÓDLĄDOWYCH
-  ZN - TEREN ZIELENI NATURALNEJ
-  KR - TEREN KOMUNIKACJI DROGOWEJ WEWNĘTRZNEJ