




MIEJSCOWY PLAN ZAGOSPODAROWANIA PRZESTRZENNEGO NA OBSZARZE CZĘŚCI MIEJSCOWOŚCI JARACZ W TYM W REJONIE UL. SIELSKIEJ I SOŁECKIEJ
skala 1: 1000



Wyrys ze studium uwarunkowań i kierunków zagospodarowania przestrzennego gminy Rogoźno

----- granica opracowania planu skala 1:10 000

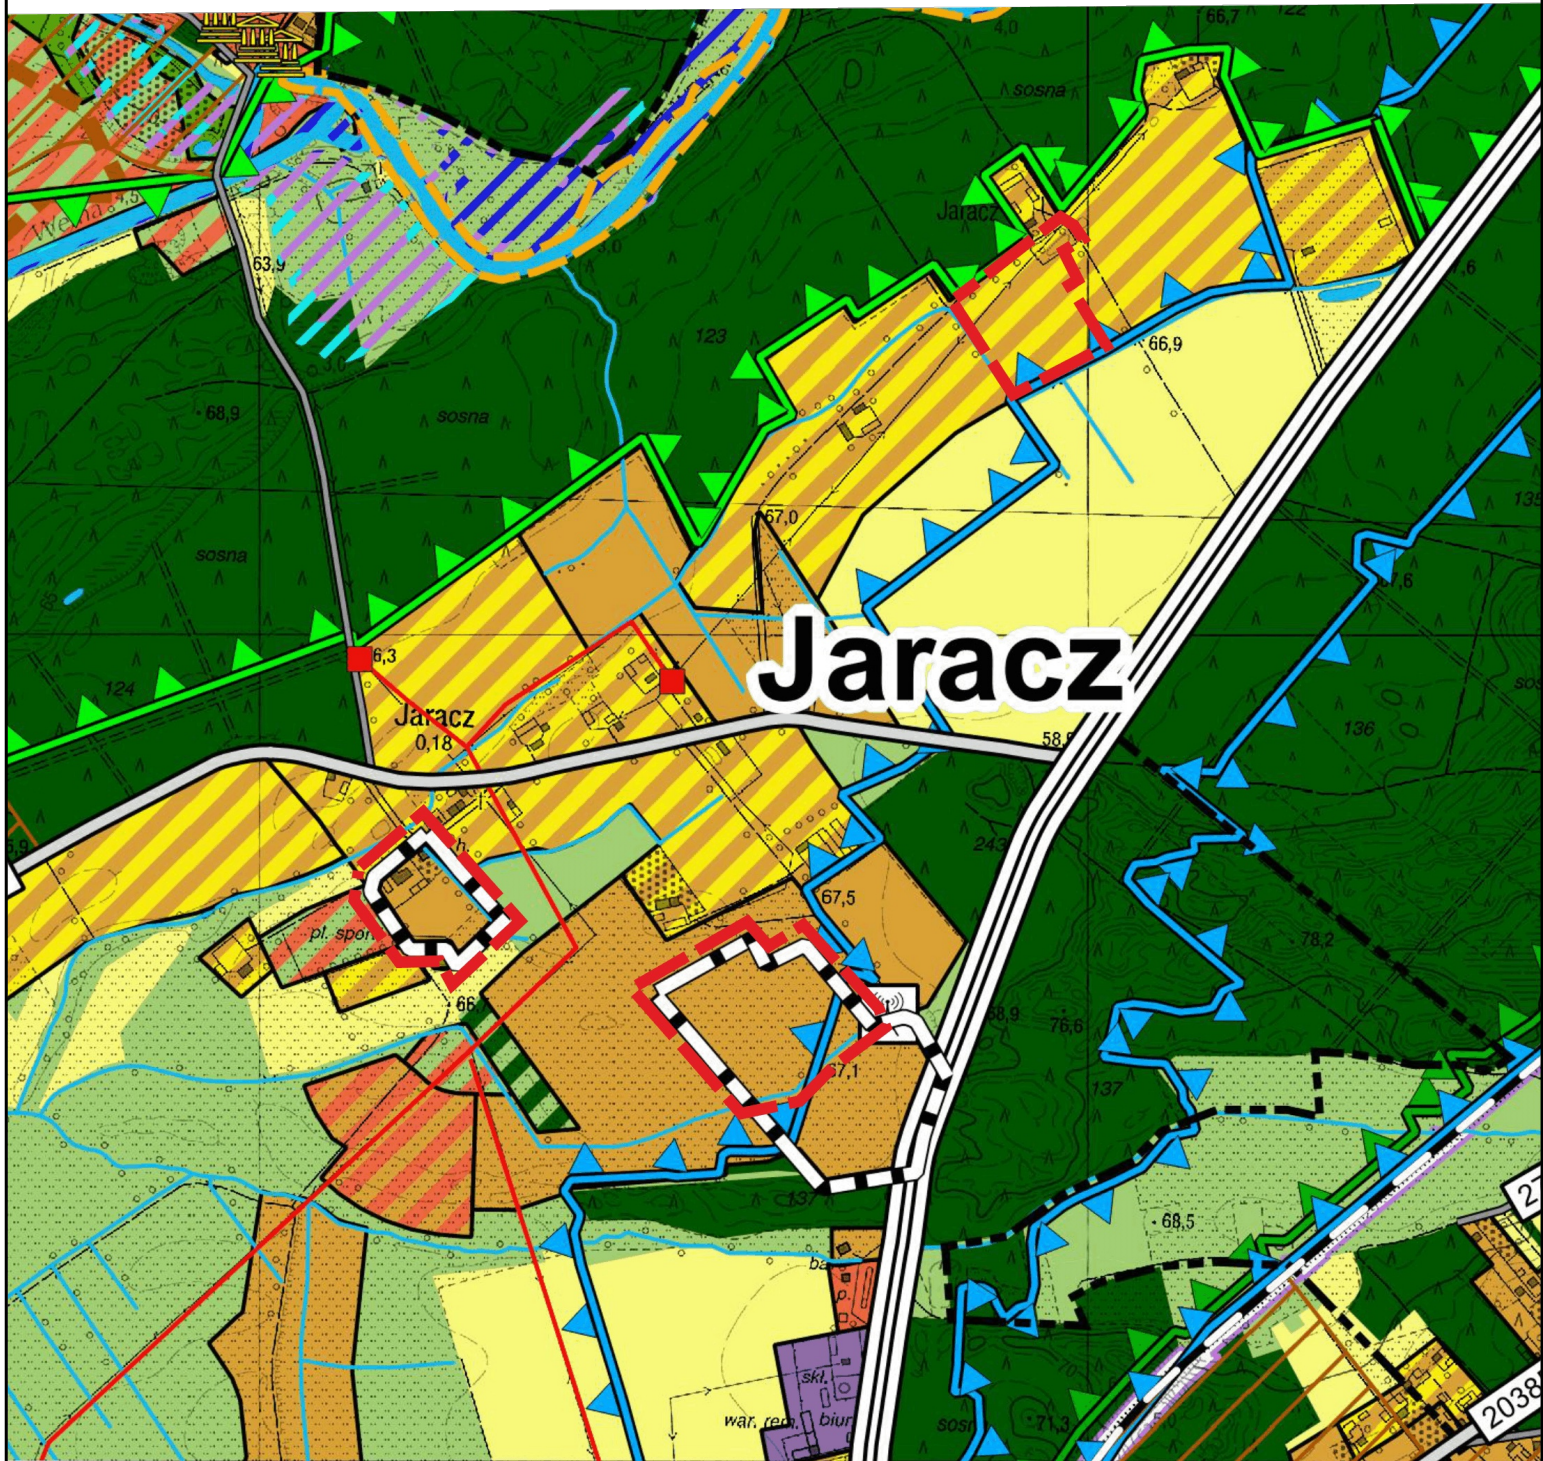

- TERENY ZABUDOWY MIESZKANIOWEJ JEDNORODZINNEJ
- TERENY ZABUDOWY ZAGRODOWEJ
- GRANICA OBSZARU NATURA 2000 „PUSZCZA NOTECKA”

Układ współrzędnych: EPSG: 2177/ETRS89 CS 2000/18
Źródło pochodzenia państwowego materiału geodezyjnego i kartograficznego
Starostwo Powiatowe w Obornikach

OZNACZENIA

- GRANICA OBSZARU OBJĘTEGO PLANEM MIEJSCOWYM
- LINIA ROZGRANICZAJĄCA TERENY O RÓŻNYM PRZEZNACZENIU LUB RÓŻNYCH ZASADACH ZAGOSPODAROWANIA
- NIEPRZEKACZALNA LINIA ZABUDOWY
- OBYWIAZUJĄCA LINIA ZABUDOWY
- GRANICA KRAJOBRAZU PRIORYTETOWEGO REJON JARACZA
- GRANICA OBSZARU NATURA 2000 PUSZCZA NOTECKA
- OBSZAR CHRONIONEGO KRAJOBRAZU DOLINY WEŁNY I RYNNY GOŁANIECKO - WĄGROWIECKIEJ (w granicach planu)
- GRANICA STREFY OCHRONNEJ CMENTARZA
- ORIENTACYJNE PODZIAŁY NA DZIAŁKI BUDOWLANE
- MNW - TEREN ZABUDOWY MIESZKANIOWEJ JEDNORODZINNEJ WOLNOSTOJĄCEJ
- MNW-U - TEREN ZABUDOWY MIESZKANIOWEJ JEDNORODZINNEJ WOLNOSTOJĄCEJ LUB USŁUG
- WS - TEREN WÓD POWIERZCHNIOWYCH ŚRÓDLĄDOWYCH
- KR - TEREN KOMUNIKACJI DROGOWEJ WEWNĘTRZNEJ
- OBIEKT UJĘTY W GMINNEJ EWIDENCJI ZABYTKÓW

załącznik nr 1
do Uchwały
Rady Miejskiej w Rogoźnie

0 10 20 30 40 50 60 70 80 90 100 m