



**MIEJSCOWY PLAN ZAGOSPODAROWANIA PRZESTRZENNEGO
„CMENTARZ W PARKOWIE”, GMINA ROGOŹNO**
skala 1: 1000


0 10 20 30 40 50 60 70 80 90 100 m

Układ współrzędnych: EPSG: 2177/ETRS89 CS 2000/18

Źródło pochodzenia państwowego materiału geodezyjnego i kartograficznego
Starostw Powiatowe w Obornikach

Wyrys ze studium uwarunkowań i kierunków zagospodarowania
przestrzennego gminy Rogoźno

--- granica opracowania planu skala 1:10 000

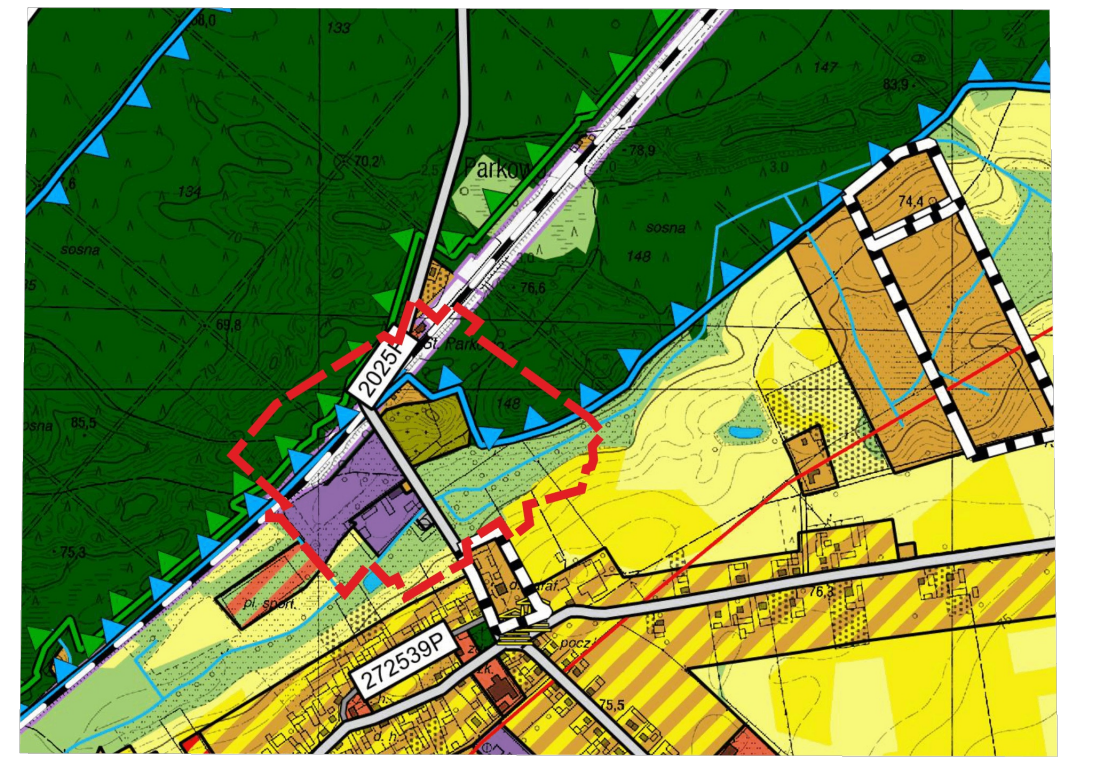

- TERENY ZABUDOWY MIESZKANIOWEJ JEDNORODZINNEJ
- TERENY ZABUDOWY ZAGRODOWEJ
- TERENY ZABUDOWY PRODUKCYJNEJ, SKŁADÓW I MAGAZYNÓW
- TERENY CMENTARZY
- TERENY WÓD POWIERZCHNIOWYCH ŚRÓDLĄDOWYCH
- TERENY ROLNICZE WYŻSZYCH KLAS BONITACYJNYCH (II-III)
- TERENY ROLNICZE NIŻSZYCH KLAS BONITACYJNYCH (IV-VI)
- TERENY TRWAŁYCH UŻYTKÓW ZIELONYCH, ZADRZEWIEN I DOLIN RZĘCZNYCH
- TERENY LEŚNE
- GRANICA OBSZARU NATURA 2000 „PUSZCZA NOTEKA” - PLB3000015
- GRANICA DOLINY WELNY I RYNNY GOŁANIECKO-WĄGROWIECKIEJ OBSZARU CHRONIONEGO KRAJOBRAZU
- LINIE KOLEJOWE
- GRANICE TERENÓW ZAMKNIĘTYCH

załącznik nr 1
do Uchwały
Rady Miejskiej w Rogoźnie

OZNACZENIA

- GRANICA OBSZARU OBJĘTEGO PLANEM MIEJSCOWYM
- LINIA ROZGRANICZAJĄCA TERENY O RÓŻNYM PRZEZNACZENIU
- NIEPRZEKRACZALNA LINIA ZABUDOWY
- GRANICA OBSZARU NATURA 2000 PUSZCZA NOTEKA
- GRANICA OBSZARU CHRONIONEGO KRAJOBRAZU DOLINA WELNY I RYNNY GOŁANIECKO-WĄGROWIECKA
- GRANICA STREFY OCHRONNEJ CMENTARZA
- LINIA ELEKTROENERGETYCZNA ŚREDNIEGO NAPIĘCIA SN15KV
- OBSZAR ODZIAŁYWANIA LINII ELEKTROENERGETYCZNEJ
- GRANICA TERENU ZAMKNIĘTEGO
- GRANICA TERENU INWESTYCJI CELU PUBLICZNEGO O ZNACZENIU PONADLOKALNYM
- MNW-U - TEREN ZABUDOWY MIESZKANIOWEJ JEDNORODZINNEJ WOLNOSTOJĄCEJ LUB USŁUG
- U - TEREN USŁUG
- U-P - TEREN USŁUG LUB PRODUKCJI
- RZM - TEREN ZABUDOWY ZAGRODOWEJ
- RNL - TEREN ŁĄK I PASTWISK
- RN - TEREN ROLNICTWA Z ZAKAZEM ZABUDOWY
- CC - TEREN CMENTARZA CZYNNEGO
- L - TEREN LASU
- WS - TEREN WÓD POWIERZCHNIOWYCH ŚRÓDLĄDOWYCH
- KKK - TEREN KOMUNIKACJI KOLEJOWEJ
- KDZ - TEREN DROGI ZBIORCZEJ
- KR - TEREN KOMUNIKACJI DROGOWEJ WEWNĘTRZNEJ
- IKO - TEREN OCZYSZCZALNI ŚCIEKÓW
- KOP - TEREN PARKINGU
- OBIEKT UJĘTY W GMINNEJ EWIDENCJI ZABYKÓW