
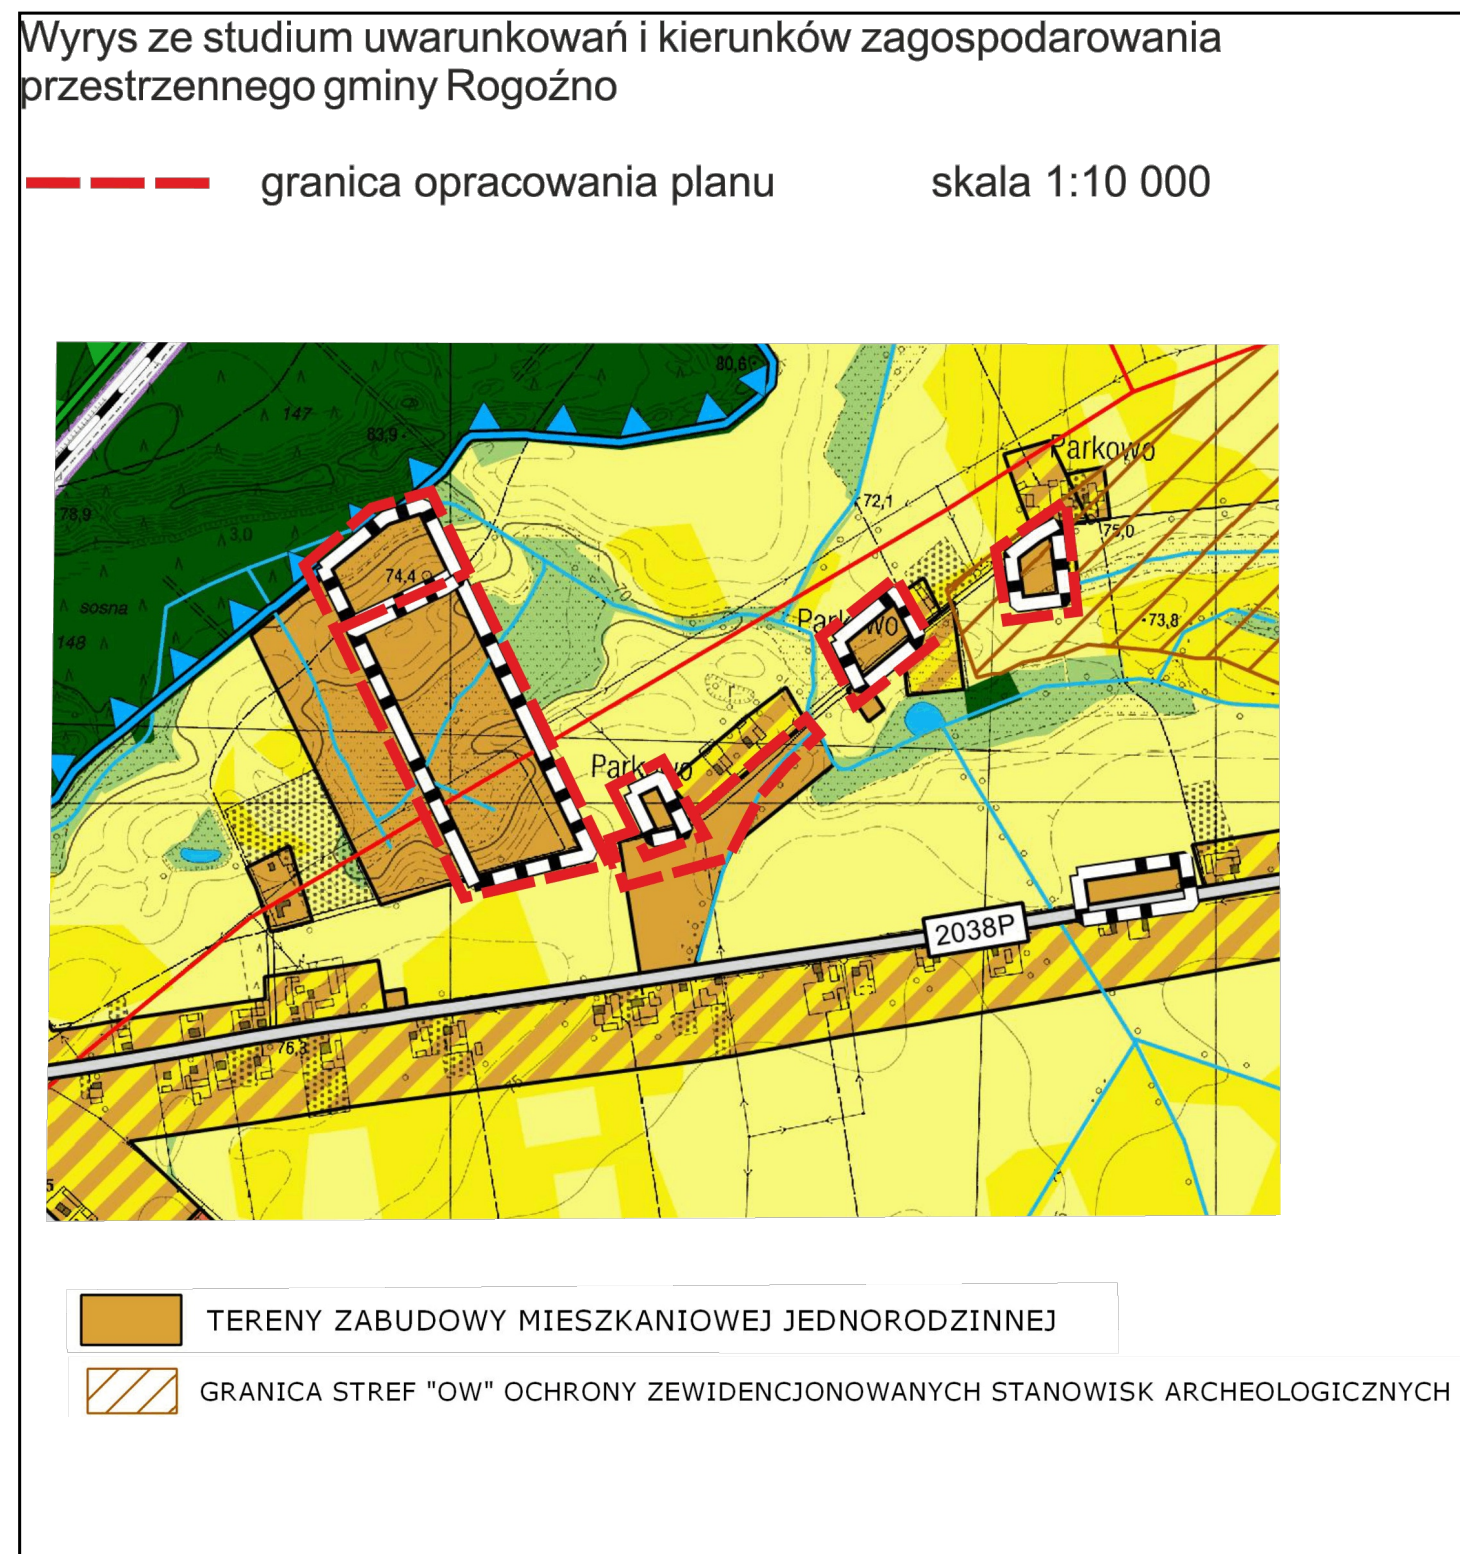
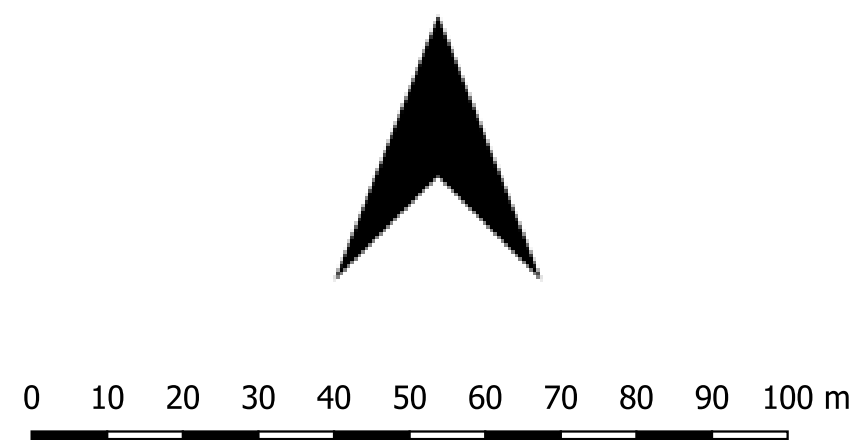
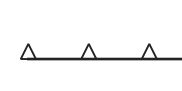
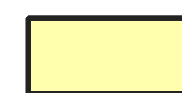


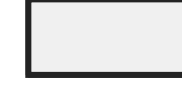

Układ współrzędnych: EPSG: 2177/ETRS89 CS 2000/18

Źródło pochodzenia państwowego materiału geodezyjnego i kartograficznego
Starostw Powiatowe w Obornikach

OZNACZENIA

-  GRANICA OBSZARU OBJĘTEGO PLANEM MIEJSCOWYM
-  LINIA ROZGRANICZAJĄCA TERENY O RÓŻNYM PRZEZNACZENIU LUB RÓŻNYCH ZASADACH ZAGOSPODAROWANIA
-  NIEPRZEKACZALNIA LINIA ZABUDOWY
-  LINIA ELEKTROENERGETYCZNA ŚRĘDNIEGO NAPIĘCIA SN15KV
-  OBSZAR ODDZIAŁYWANIA LINII ELEKTROENERGETYCZNEJ
-  ORIENTACYJNE PODZIAŁY NA DZIAŁKI BUDOWLANE
-  MNW - TEREN ZABUDOWY MIESZKANIOWEJ JEDNORODZINNEJ WOLNOSTOJĄCEJ
-  RNL - TEREN ŁĄK I PASTWISK
-  KR - TEREN KOMUNIKACJI DROGOWEJ WEWNĘTRZNEJ

załącznik nr 2
do Uchwały
Rady Miejskiej w Rogoźnie