

MAPA Z PROJEKTEM PODZIAŁU
NIERUCHOMOŚCI

Skala 1:500

Adres nieruchomości	Rogoźno, ul. Szeroka	
Jednostka	nazwa	Rogoźno
ewidencyjna	identyfikator	301602_4.0001
Obręb	nazwa	ROGOŹNO
ewidencyjny	identyfikator	0001
Numer arkusza mapy	10	
Oznaczenie	numer działki	2000/52
nieruchomości	numer KW	PO10/00026122/2
Nazwa układu	prostokątnych płaskich	PL-2000 (strefa 6)
współrzędnych	wysokości	PL-EVRF2007-NH
Data wykonania mapy	2024-07-10	
Oznaczenie kancelaryjne zgłoszenia	GK.6640.663.2024	
pracy geodezyjnej (OKZ/IZP)		

Imię i nazwisko,
nr świadectwa
nadania
uprawnienia
kierownika prac,
oraz jego podpis.



Cyfrowo podpisane przez
Szymon Konicki
Data: środa, 10 lipiec 2024
16:46:00
DN: C=PL, O=Asseco Data
Systems S.A., CN=Certum QCA
2017,
OID.2.5.4.97=VATPL-5170359458

Geodeta uprawniony Szymon Konicki
Świadectwo GKG 23426; Zakres: 1, 2

Nazwa podmiotu,
który wykonał
mapę oraz podpis
osoby
reprezentującej
ten podmiot

Szymon Konicki Usługi Geodezyjne
Ul. Kasprzowicza 9, 62-100 Wągrowiec
geodeta.konicki@gmail.com
NIP 766 198 66 51, REGON 388609393

Uwagi:


Projekt podziału sporządzono na podstawie
postanowienia Burmistrza Rogoźna nr
GN.6831.40.2024.JB z dnia 2024-07-03.


WYKAZ ZMIAN GRUNTOWYCH

stan dotychczasowy				
Nomenklatura prawna	Nr działki	użytek	Pow. użytku	Pow. działki
PO10/00026122/2	2000/52	Bz	0.4311	0.4311
suma pow.:			0.4311	0.4311
dane ustalone w wyniku wykonanych prac				
Nomenklatura prawna	Nr dz. proj.	użytek	Pow. użytku	Pow. działki
PO10/00026122/2	2000/67	Bz	0.0800	0.0798
	2000/68	Bz	0.0936	0.1151
	2000/69	Bz	0.0842	0.1201
	2000/70	Bz	0.0843	0.1161
suma pow.:			0.4311	0.4311

Poświadczam, że niniejszy dokument został opracowany w wyniku prac, których rezultaty zawiera operat techniczny wpisany do ewidencji materiałów państwowego zasobu geodezyjnego i kartograficznego.	
Nazwa organu prowadzącego państwowy zasób geodezyjny i kartograficzny	STAROSTA OBORNICKI
Identyfikator ewidencyjny operatu technicznego	P.3016.2024.940
Data przyjęcia operatu technicznego do zasobu	2024-07-18
Imię, nazwisko i podpis osoby reprezentującej organ	Janusz Derkowski

Janusz Piotr
Derkowski
Elektronicznie podpisany
przez Janusz Piotr
Derkowski
Data: 2024.07.18
12:50:05 +02'00'

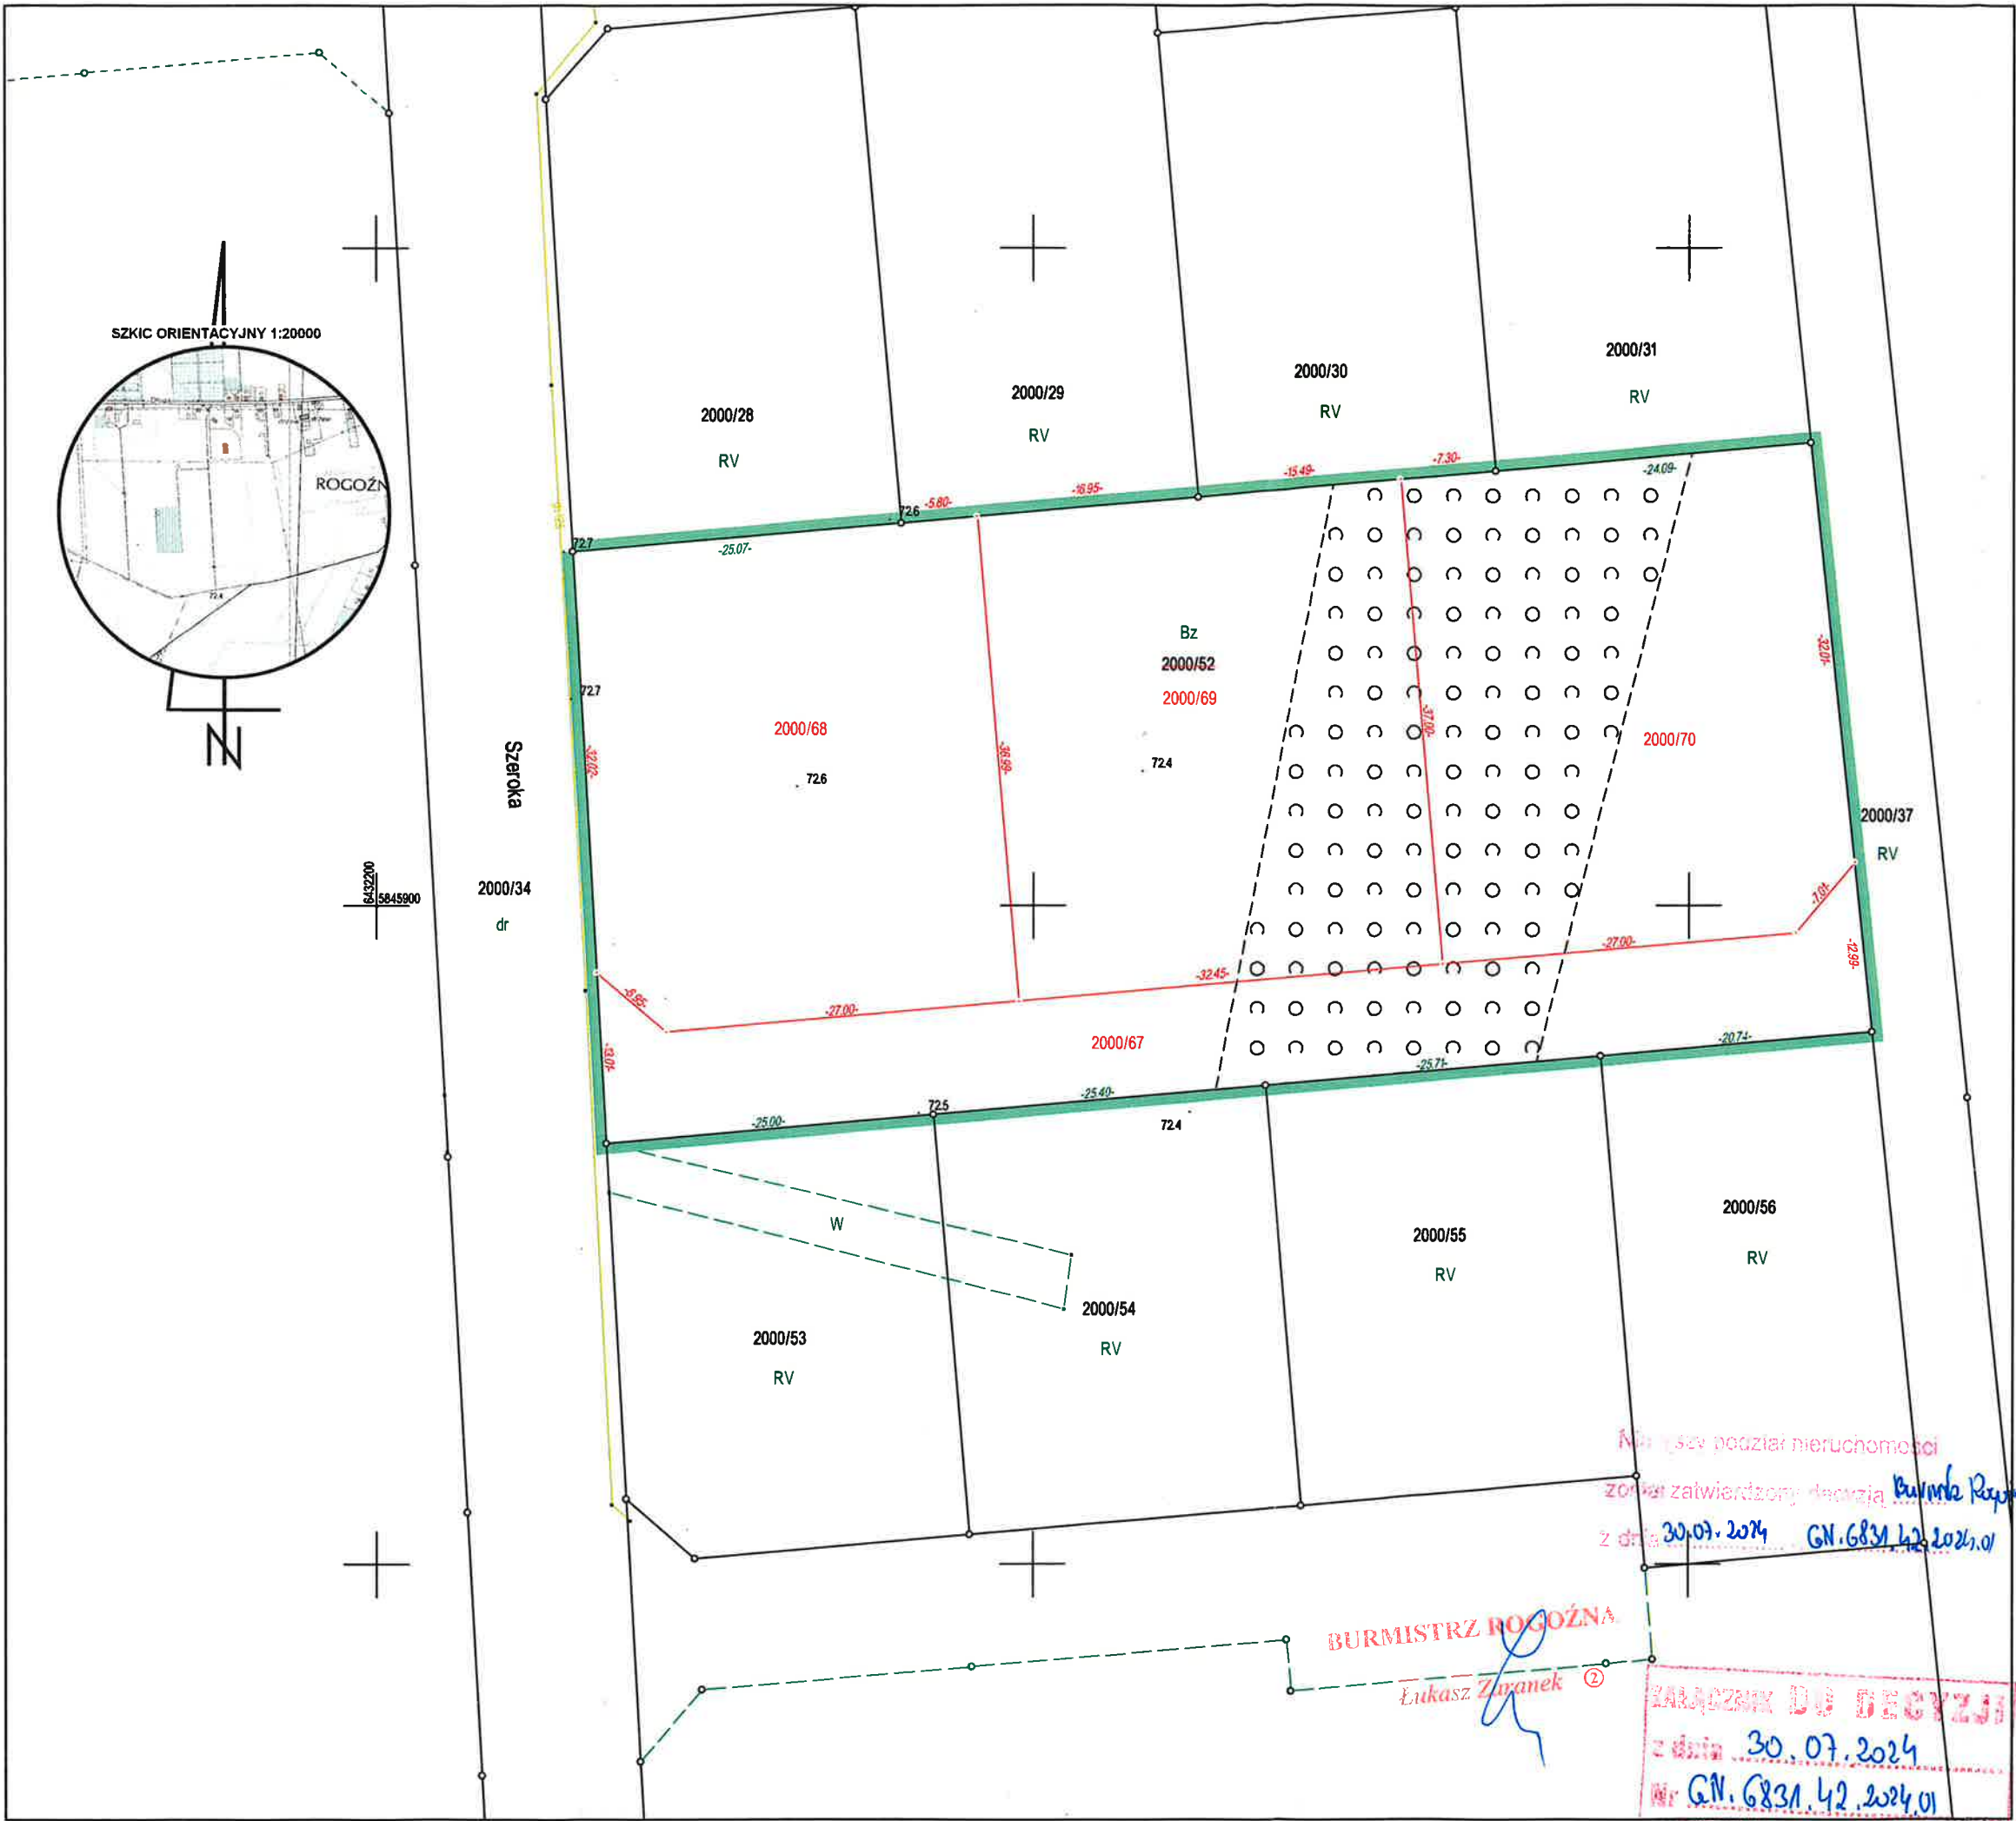

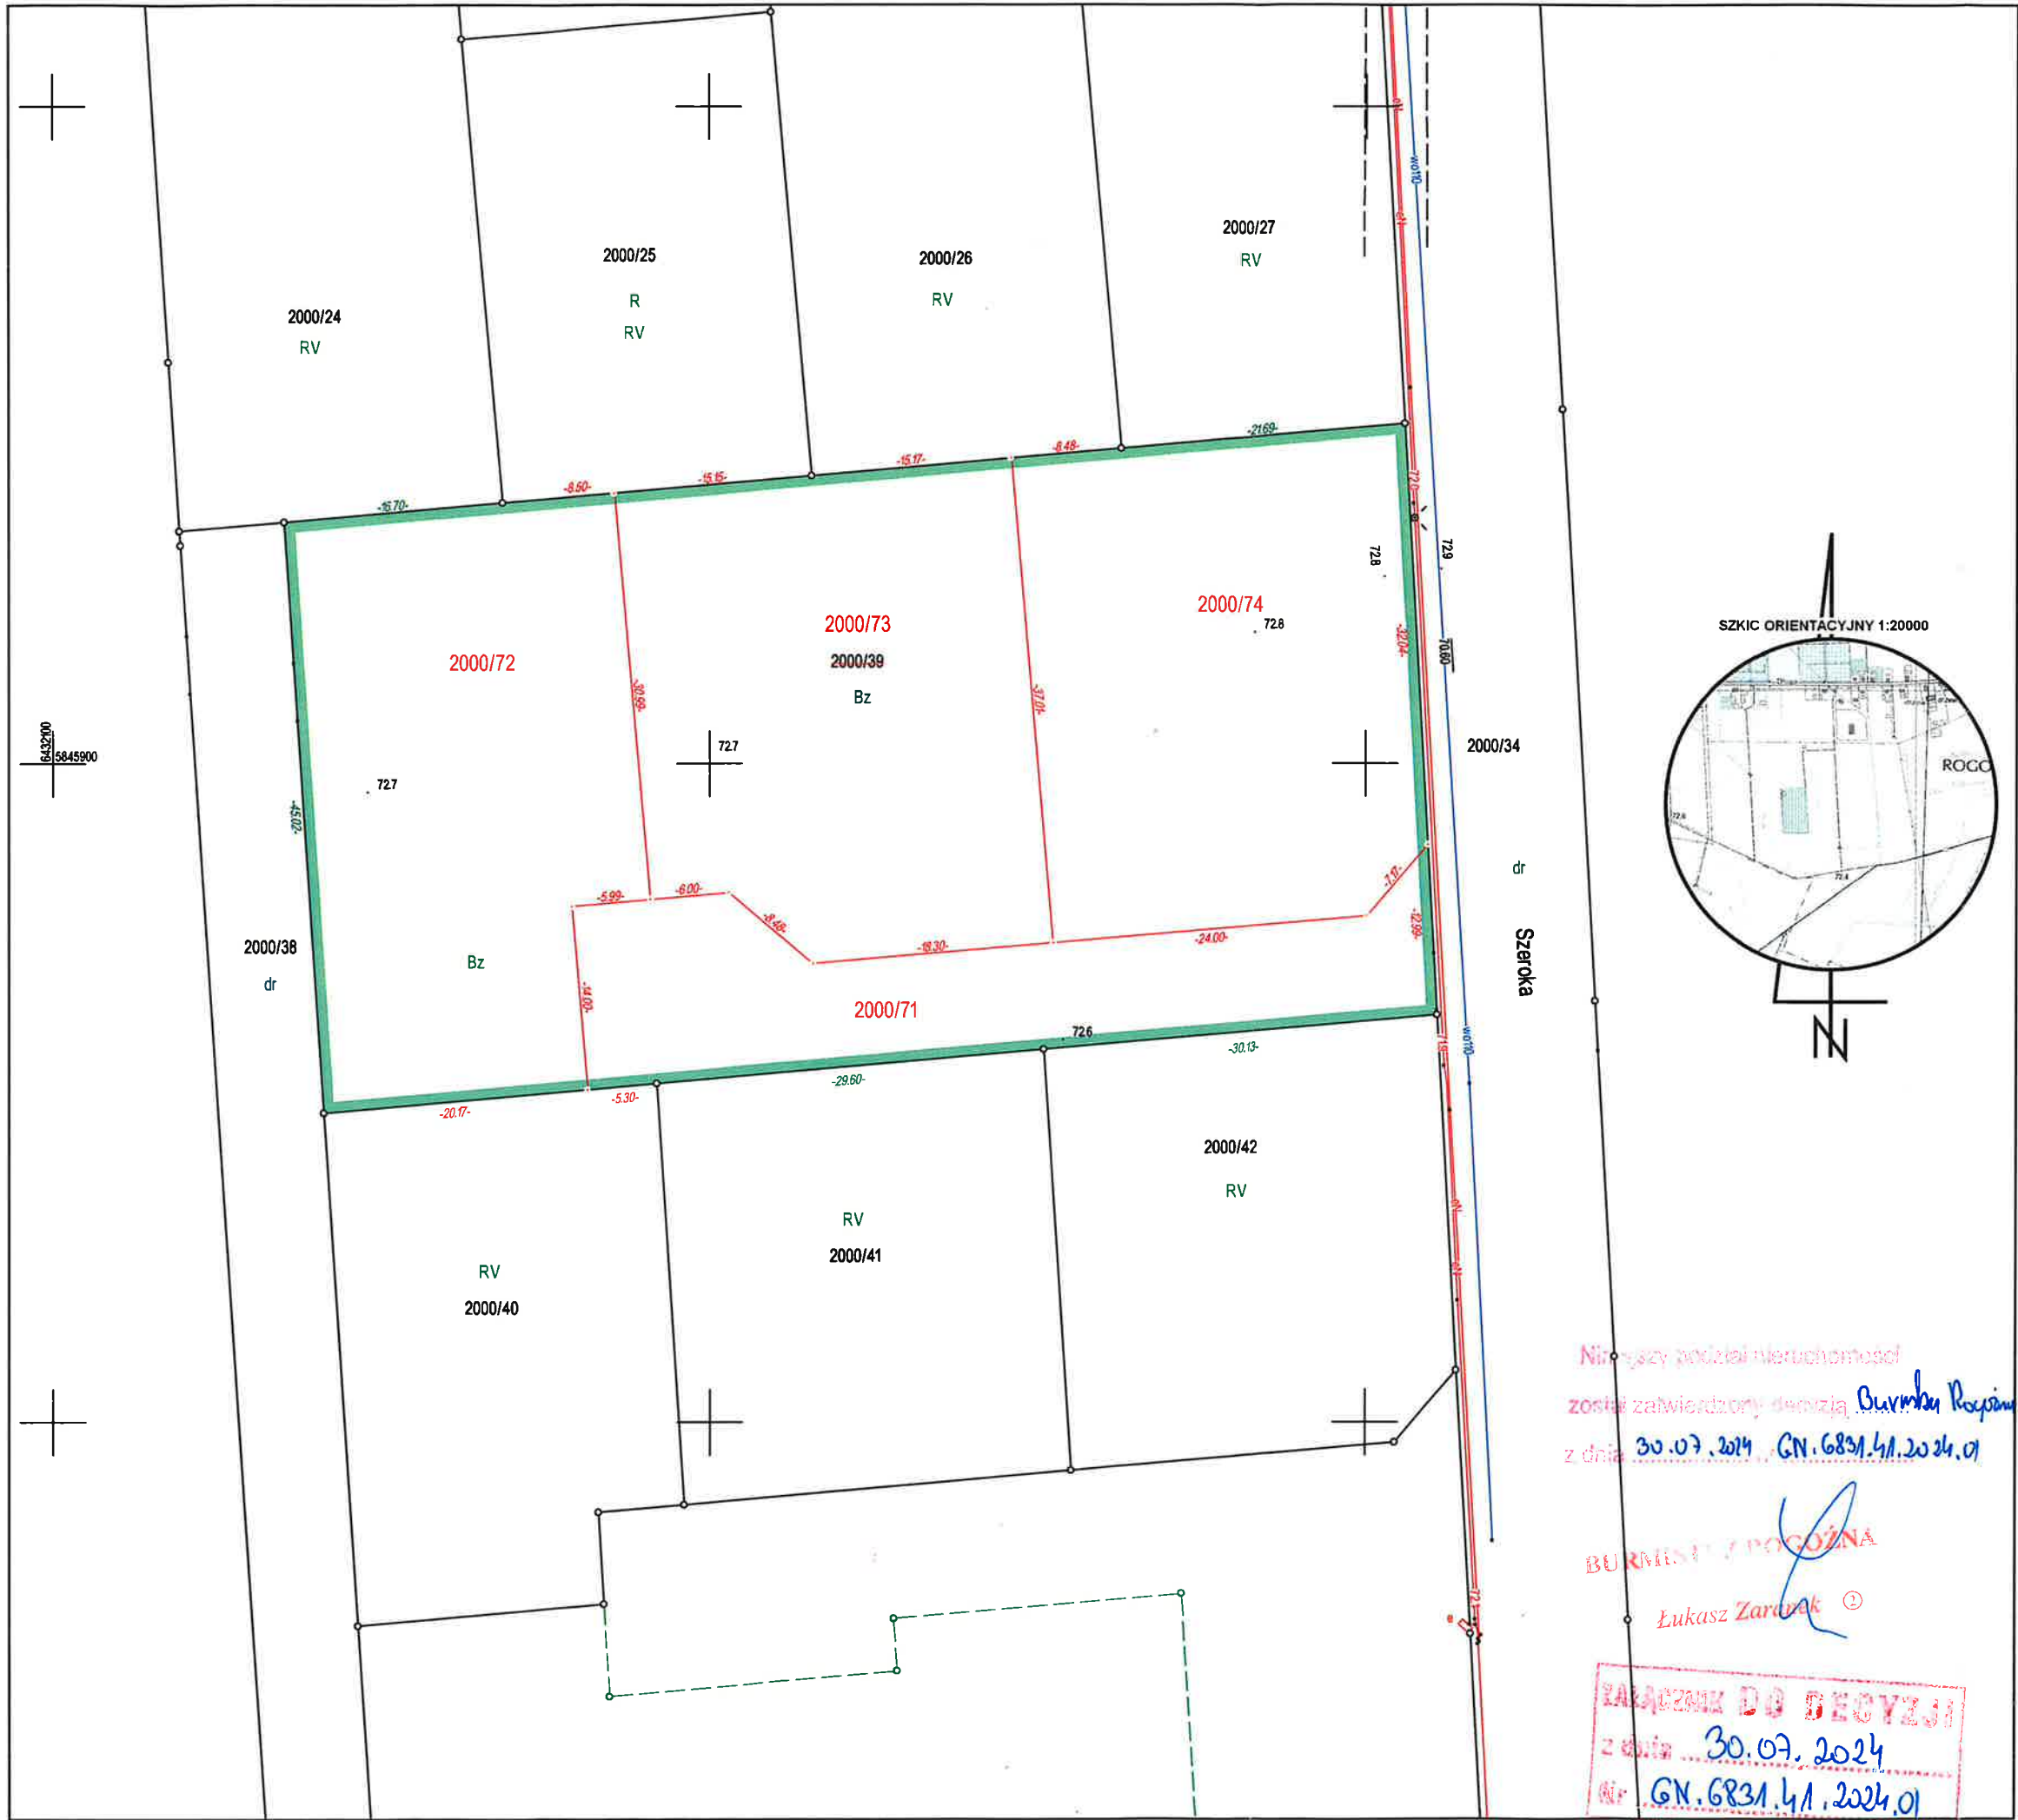

MAPA Z PROJEKTEM PODZIAŁU
NIERUCHOMOŚCI

Skala 1:500

Adres nieruchomości	Rogoźno, ul. Szeroka	
Jednostka ewidencyjna	nazwa	Rogoźno
	identyfikator	301602_4
Obręb ewidencyjny	nazwa	ROGOŹNO
	identyfikator	0001
Numer arkusza mapy	10	
Oznaczenie nieruchomości	numer działki	2000/39
	numer KW	PO10/00026122/2
Nazwa układu współrzędnych	prostokątnych płaskich	PL-2000 (strefa 6)
	wysokości	PL-EVRF2007-NH
Data wykonania mapy	2024-07-11	
Oznaczenie kancelaryjne zgłoszenia pracy geodezyjnej (OKZ/IZP)	GK.6640.664.2024	

Imię i nazwisko,
nr świadectwa
nadanego
uprawnien
kierownika prac,
oraz jego podpis.



Geodeta uprawniony Szymon Konicki
Świadectwo GKG 23426; Zakres: 1, 2

Nazwa podmiotu,
który wykonał
mapę oraz podpis
osoby
reprezentującej
ten podmiot

Szymon Konicki Usługi Geodezyjne
Ul. Kasprzowicza 9, 62-100 Wągrowiec
geodeta.konicki@gmail.com
NIP 766 198 66 51, REGON 388609393

Uwagi:

Projekt podziału sporządzono na podstawie
postanowienia Burmistrza Rogoźna nr
GN.6831.41.2024.JB z dnia 2024-07-04

WYKAZ ZMIAN GRUNTOWYCH

stan dotychczasowy				
Nomenklatura prawna	Nr działki	użytek	Pow. użytku	Pow. działki
PO10/00026122/2	2000/39	Bz	0.3484	0.3846
		W	0.0362	
	suma pow.:			
dane ustalone w wyniku wykonanych prac				
Nomenklatura prawna	Nr dz. proj.	użytek	Pow. użytku	Pow. działki
PO10/00026122/2	2000/71	Bz	0.0624	0.0624
	2000/72	Bz	0.1072	0.1072
	2000/73	Bz	0.1067	0.1067
	2000/74	Bz	0.1083	0.1083
	suma pow.:		0.3846	0.3846

Poświadczam, że niniejszy dokument został opracowany w wyniku prac, których rezultaty zawiera operat techniczny wpisany do ewidencji materiałów państwowego zasobu geodezyjnego i kartograficznego.	
Nazwa organu prowadzącego państwowy zasób geodezyjny i kartograficzny	STAROSTA OBORNICKI Łukasz Zarzynek ②
Identyfikator ewidencyjny operatu technicznego	P.3016.2024.945
Data przyjęcia operatu technicznego do zasobu	2024-07-22
Imię, nazwisko i podpis osoby reprezentującej organ	Janusz Derkowski

Janusz Piotr Derkowski
Elektronicznie podpisany przez Janusz Piotr Derkowski
Data: 2024.07.22 08:38:53 +02'00'

Niniejszy podział nieruchomości
został zatwierdzony decyzją Burmistrza Rogoźna
z dnia 30.07.2024 r. GN.6831.41.2024.01

BURMISTRZ ROGOŹNA
Łukasz Zarzynek ①

ZATWIERDZENIE DO DECYZJI
z dnia 30.07.2024
nr GN.6831.41.2024.01