


MIEJSCOWY PLAN ZAGOSPODAROWANIA PRZESTRZENNEGO W REJONIE ULIC KOŚCIUSZKI I NOWEJ W ROGOŹNIE

RYSUNEK PLANU

ZAŁĄCZNIK NR 1
DO UCHWAŁY
RADY MIEJSKIEJ W ROGOŹNIE



SKALA 1: 1000

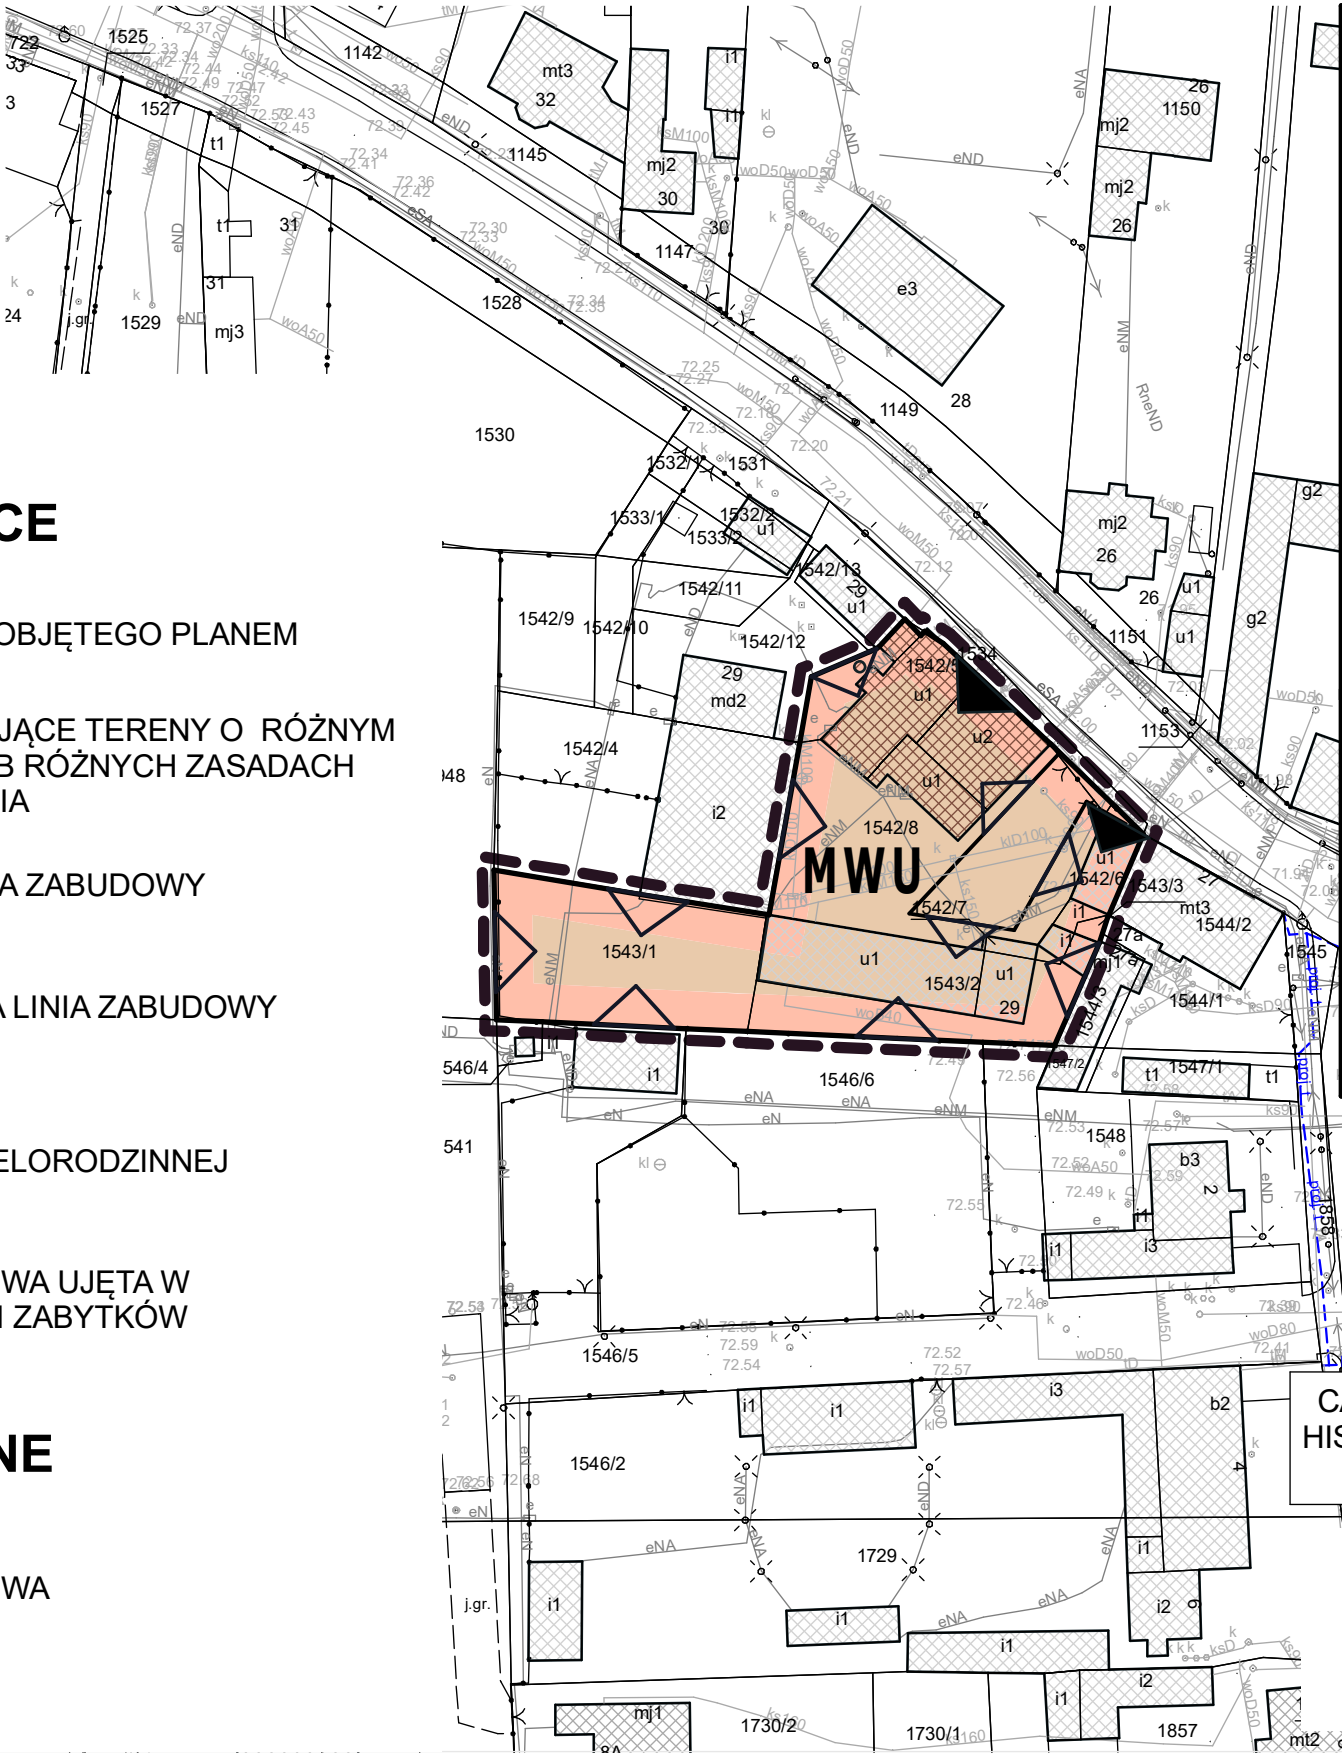

OZNACZENIA OBOWIĄZUJĄCE


- GRANICA OBSZARU OBJĘTEGO PLANEM
- LINIE ROZGRANICZAJĄCE TERENY O RÓŻNYM PRZEZNACZENIU LUB RÓŻNYCH ZASADACH ZAGOSPODAROWANIA
- OBOWIĄZUJĄCA LINIA ZABUDOWY
- NIEPRZEKRACZALNA LINIA ZABUDOWY
- TEREN ZABUDOWY MIESZKANIOWEJ WIELORODZINNEJ Z USŁUGAMI

ISTNIEJĄCA ZABUDOWA UJĘTA W GMINNEJ EWIDENCJI ZABYTKÓW

OZNACZENIA INFORMACYJNE

ISTNIEJĄCA ZABUDOWA

WYRYS ZE STUDIUM UWARUNKOWAŃ
I KIERUNKÓW ZAGOSPODAROWANIA PRZESTRZENNEGO
GMINY ROGOŹNO

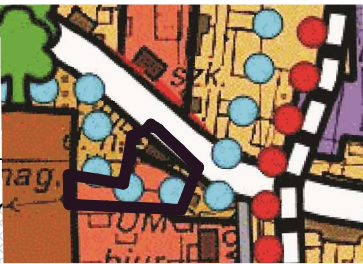

GRANICA OBSZARU OBJĘTEGO PLANEM

- TERENY ZABUDOWY USŁUGOWEJ
- TERENY ZABUDOWY MIESZKANIOWEJ WIELORODZINNEJ
- TERENY ZABUDOWY ŚRÓDMIEJSKIEJ
- TERENY ZABUDOWY MIESZKANIOWEJ JEDNORODZINNEJ
- GRANICA STREFY "B" OCHRONY KONSERWATORSKIEJ
- GRANICA STREFY "A" OCHRONY KONSERWATORSKIEJ
- GRANICA OBSZARU PRZESTRZENI PUBLICZNEJ
- POMNIKI PRZYRODY
- DROGA WOJEWÓDZKA 241

CAŁY OBSZAR OBJĘTY PLANEM JEST POŁOŻONY W GRANICACH HISTORYCZNEGO UKŁADU URBANISTYCZNEGO MIASTA ROGOŹNA UJĘTEGO W GMINNEJ EWIDENCJI ZABYTKÓW