

7.6 Karta inwentaryzacyjna lokalu mieszkalnego

KARTA INWENTARYZACYJNA LOKALU			
Miejscowość	Rogoźno	Numer budynku	41
Ulica	Wielka Poznańska	Numer lokalu	2
Gmina	Rogoźno	Kondygnacja	Parter
DANE DOTYCZĄCE WŁAŚCICIELA			
Nazwa	Gmina Rogoźno	Adres	ul. Nowa nr 2, 64 - 610 Rogoźno
ZESTAWIENIE POWIERZCHNI UŻYTKOWEJ LOKALU MIESZKALNEGO			
Nr	Nazwa pomieszczenia	Powierzchnia użytkowa (m ²)	Wysokość (m)
1	pokój	13,55	2,80
2	pokój	19,85	2,75
3	pokój	9,20	2,75
4	kuchnia	4,80	2,75
5	łazienka	3,00	2,75
6	przedpokój	6,00	2,75
	RAZEM:	56,40	
ZESTAWIENIE POWIERZCHNI UŻYTKOWEJ POMIESZCZEŃ PRZYNALEŻNYCH			
Nr	Nazwa pomieszczenia	Powierzchnia użytkowa (m ²)	Wysokość (m)
2g	Boks	3,40	2,45
	POWIERZCHNIA ŁĄCZNA:	59,80	
CHARAKTERYSTYKA BUDYNKU		INSTALACJE	
Fundamenty	Ceglane	Elektryczna	Tak
Ściany nośne	Murowane z cegły	Wodociągowa	Tak
Ściany działowe	Murowane z cegły	Kanalizacyjna	Tak
Stropy	Drewniane	Gazowa	Tak
Dach	Konstrukcji drewnianej kryty dachówką	Ogrzewanie	Centralne
UWAGI			
Powierzchnię przyjęto na podstawie inwentaryzacji udostępnionej przez Zleceniodawcę			

Zgodnie z danymi uzyskanymi od Zleceniodawcy ułamkowy udział w nieruchomości wspólnej wynosi 1765/10000.

AB-7356/49/03

Oborniki, dnia 4. 08. 2003r.

URZĄD MIEJSKI W ROGOŹNIE

dnia 05. SIE. 2003

Nr4629.....

ZAŚWIADCZENIE

Zgodnie z art. 2 ustawy z dnia 24 czerwca 1994r. o własności lokali /Dz. U. Nr 85, poz.388/ Wydział Architektury i Budownictwa Starostwa Powiatowego w Obornikach zaświadcza, że lokale w budynku mieszkalnym położonym na działce nr 1816/1 w Rogoźnie przy ulicy W. Poznańskiej 41 /mieszkanie nr 1, 2, 3, 4, 5 i 6/ spełniają wymagania art. 2, ust. 2 w/w ustawy i stanowią samodzielne lokale mieszkalne.


STAROSTA

mgr Antoni Zuremski

AB - a/a



LOKAL NR 41/2

Skala 1 : 100

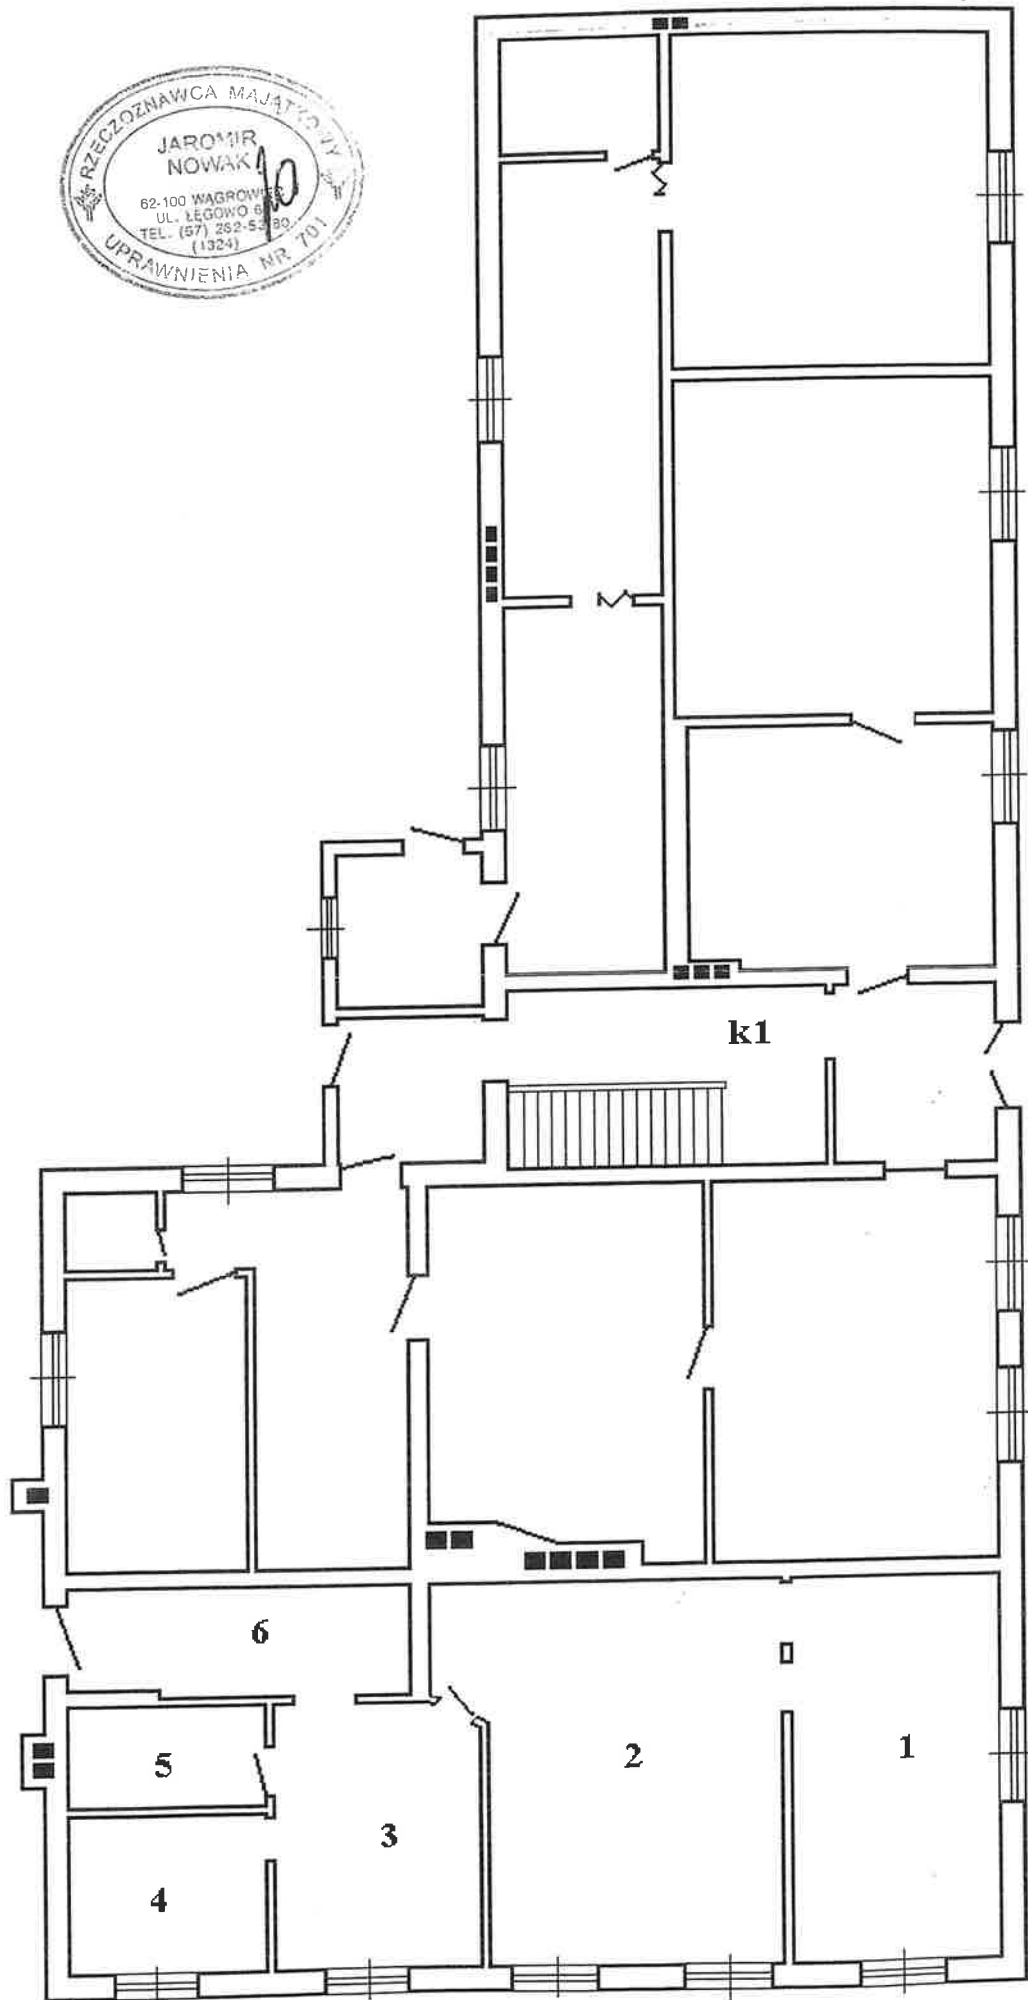

ROGOŹNO ul. W. POZNAŃSKA 41
BUDYNKI GOSPODARCZE

Skala 1 : 100

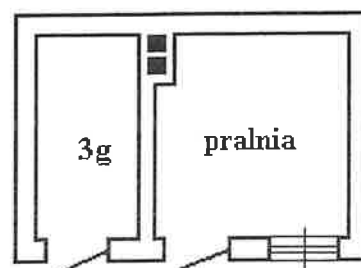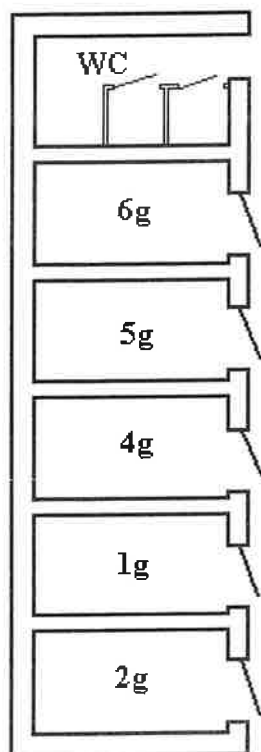



Rogoźno - System Informacji Przestrzennej

skala 1 : 500

