

7.6 Karta inwentaryzacyjna lokalu użytkowego

KARTA INWENTARYZACYJNA LOKALU			
Miejscowość	Rogoźno	Numer budynku	22
Ulica	Wyszyńskiego	Numer lokalu	A
Gmina	Rogoźno	Kondygnacja	parter
DANE DOTYCZĄCE WŁAŚCICIELA			
Nazwa	Gmina Rogoźno	Adres	ul. Nowa nr 2, 64 - 610 Rogoźno
ZESTAWIENIE POWIERZCHNI UŻYTKOWEJ LOKALU MIESZKALNEGO			
Nr	Nazwa pomieszczenia	Powierzchnia użytkowa (m ²)	Wysokość (m)
10	sala sprzedaży	34,08	>2,20
11	magazyn + WC	12,78	>2,20
12	magazyn opakowań	17,39	>2,20
	RAZEM:	64,25	
ZESTAWIENIE POWIERZCHNI UŻYTKOWEJ POMIESZCZEŃ PRZYNALEŻNYCH			
Nr	Nazwa pomieszczenia	Powierzchnia użytkowa (m ²)	Wysokość (m)
----	BRAK	-----	-----
	POWIERZCHNIA ŁĄCZNA:	64,25	
CHARAKTERYSTYKA BUDYNKU		INSTALACJE	
Fundamenty	Ceglano - kamienne	Elektryczna	Tak
Ściany nośne	Murowane z cegły	Wodociągowa	Tak
Ściany działowe	Murowane z cegły	Kanalizacyjna	Tak
Stropy	Drewniane	Gazowa	Nie
Dach	Konstrukcji drewnianej	Ogrzewanie	Punktowe elektryczne
UWAGI			
Powierzchnię przyjęto na podstawie inwentaryzacji udostępnionej przez Zleceniodawcę			

Zgodnie z danymi uzyskanymi od Zleceniodawcy ułamkowy udział w nieruchomości wspólnej wynosi 85/1000.

Oborniki, dnia 4.11.1999r.

AB-7356/130c/99

Urząd Gminy Rogoźna

Data wpl. 5.11.99

Zal. 644

Z A Ś W I A D C Z E N I E

Zgodnie z art.2 ustawy z dnia 24 czerwca 1994r. o własności lokali /Dz.U.Nr85, poz.388/ Wydział Architektury i Budownictwa Starostwa Powiatowego w Obornikach zaświadcza, że lokale w budynku mieszkalnym

w Rogoźnie przy ul.Kardynała Stefana Wyszyńskiego 22

/mieszkanie nr 1,2,4,5,6,7 i 8/

spełniają wymagania art.2, ust.2 w/w ustawy i stanowią samodzielne lokale mieszkalne.

Sklep spożywczy /pom.nr 10,11,12/ w/w budynku stanowi samodzielny lokal użytkowy.


Zaświadczenie wydaje się celem przedłożenia w Biurze Notarialnym.

NACZELNIK WYDZIAŁU


mgr inż. Anna Świdarska

Otrzymują:


1/ AB – a/a

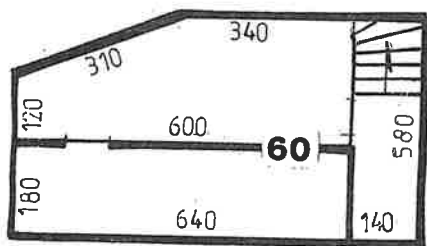


Piwnica

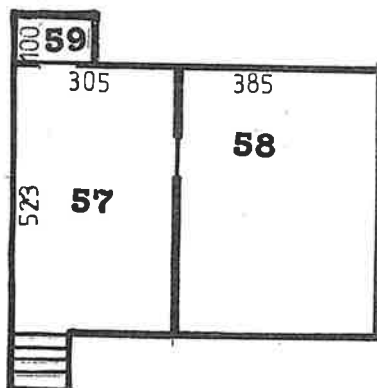

Piwnica

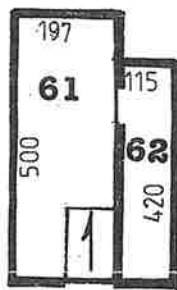

Piwnica

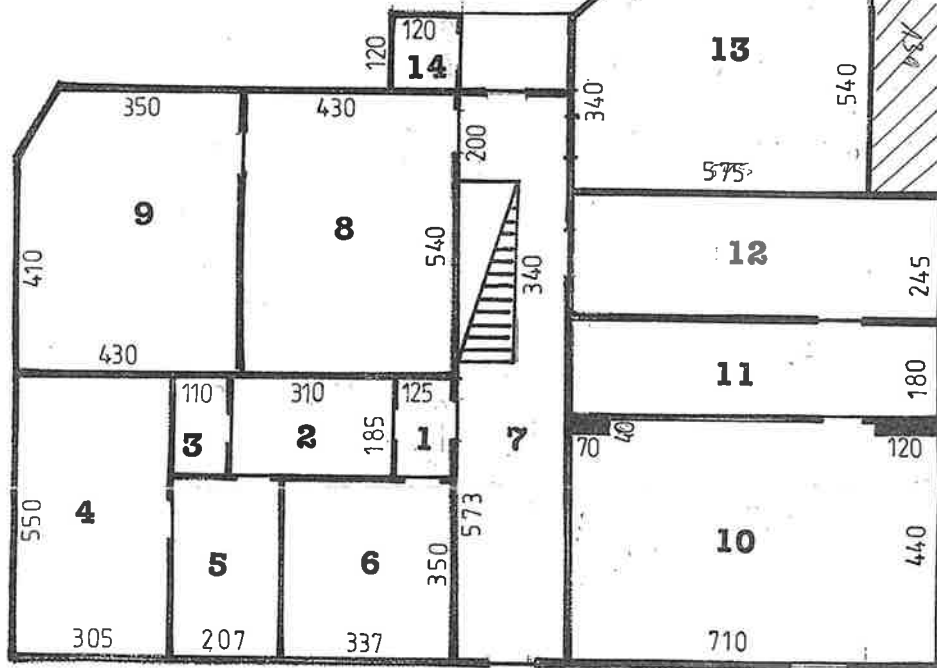

Rzut przyziemia
budynku mieszkalnego

Pomieszczenia gospodarcze

Investor	Urząd Gminy Rogoźna ul. Nowa 2	
Obiekt	Budynek mieszkalny z zapleczem ul. Kardynała Wyszyńskiego 22	Skala: 1: 100
Branża	Inwentaryzacja - uproszczona	Nr uprawnień GP 7342/1756/93
Autor	Imię i Nazwisko	Lesław Drzewiecki
	Lesław Drzewiecki	ul. Kościuszki 100, 60-100 Rogoźna

Nr upr. GP 7342/1756/93



Rogoźno - System Informacji Przestrzennej

skala 1 : 500

