


7.5 Karta inwentaryzacyjna lokalu nr 1/10

KARTA INWENTARYZACYJNA LOKALU			
Miejscowość	Rogoźno	Numer budynku	1
Ulica	Kotlarska	Numer lokalu	10
Gmina	Rogoźno	Kondygnacja	II piętro
DANE DOTYCZĄCE WŁAŚCICIELA			
Nazwa	Gmina Rogoźno	Adres	ul. Nowa nr 2, 64-610 Rogoźno
ZESTAWIENIE POWIERZCHNI UŻYTKOWEJ LOKALU MIESZKALNEGO			
Nr	Nazwa pomieszczenia	Powierzchnia użytkowa (m ²)	Wysokość (m)
1	pokój	10,15	1,40-2,50
2	pokój	14,70	1,40-2,50
3	kuchnia	9,30	1,40-2,50
4	przedpokój	10,20	2,50
5	skrytka	3,35	2,50
	RAZEM:	47,70	
ZESTAWIENIE POWIERZCHNI UŻYTKOWEJ POMIESZCZEŃ PRZYNALEŻNYCH			
Nr	Nazwa pomieszczenia	Powierzchnia użytkowa (m ²)	Wysokość (m)
10p	piwnica	3,50	1,86
10g	boks gospodarczy	4,95	3,38
	RAZEM:	8,45	
	POWIERZCHNIA ŁĄCZNA:	56,15	
CHARAKTERYSTYKA BUDYNKU		INSTALACJE	
Fundamenty	Kamienne	Elektryczna	Tak
Ściany nośne	Murowane z cegły ceramicznej	Wodociągowa	Tak
Ściany działowe	Murowane	Kanalizacyjna	Tak
Stropy	Drewniane	Gazowa	Tak
Dach	Konstrukcji drewnianej pokryty dachówką oraz papą na lepiku	Ogrzewanie	Indywidualne
UWAGI			
Powierzchnię przyjęto na podstawie inwentaryzacji udostępnionej przez Zleceniodawcę			



Niniejsze opracowanie nie stanowi orzeczenia technicznego.

Zgodnie z danymi uzyskanymi od Zleceniodawcy ułamkowy udział w nieruchomości wspólnej wynosi **904/10000**.

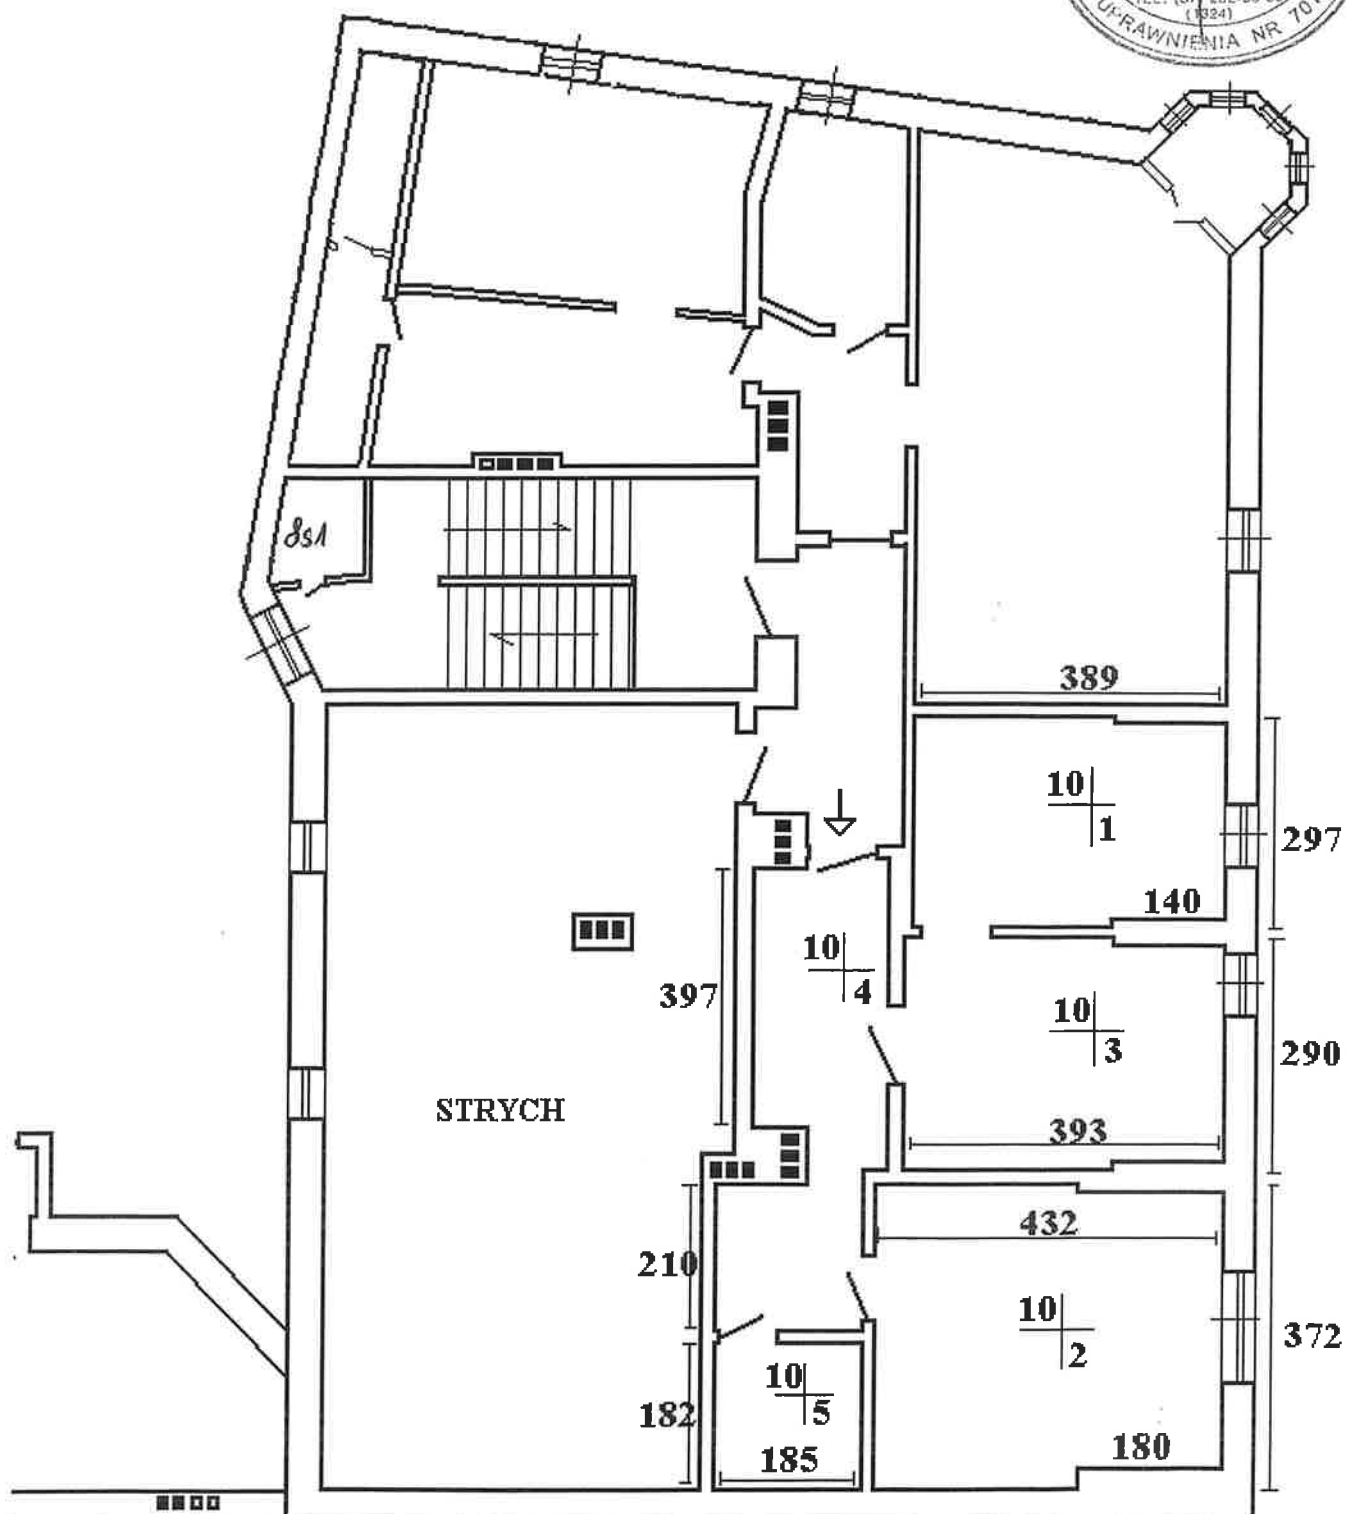


1. pokój	-	10,15 m ²
2. pokój	-	14,70 m ²
3. kuchnia	-	9,30 m ²
4. przedpokój	-	10,20 m ²
5. skrytka	-	3,35 m ²

Powierzchnia użytkowa wynosi - **47,70 m²**

ROGOŹNO KOTLARSKA 1 PIWNICE


Sala 1 : 100

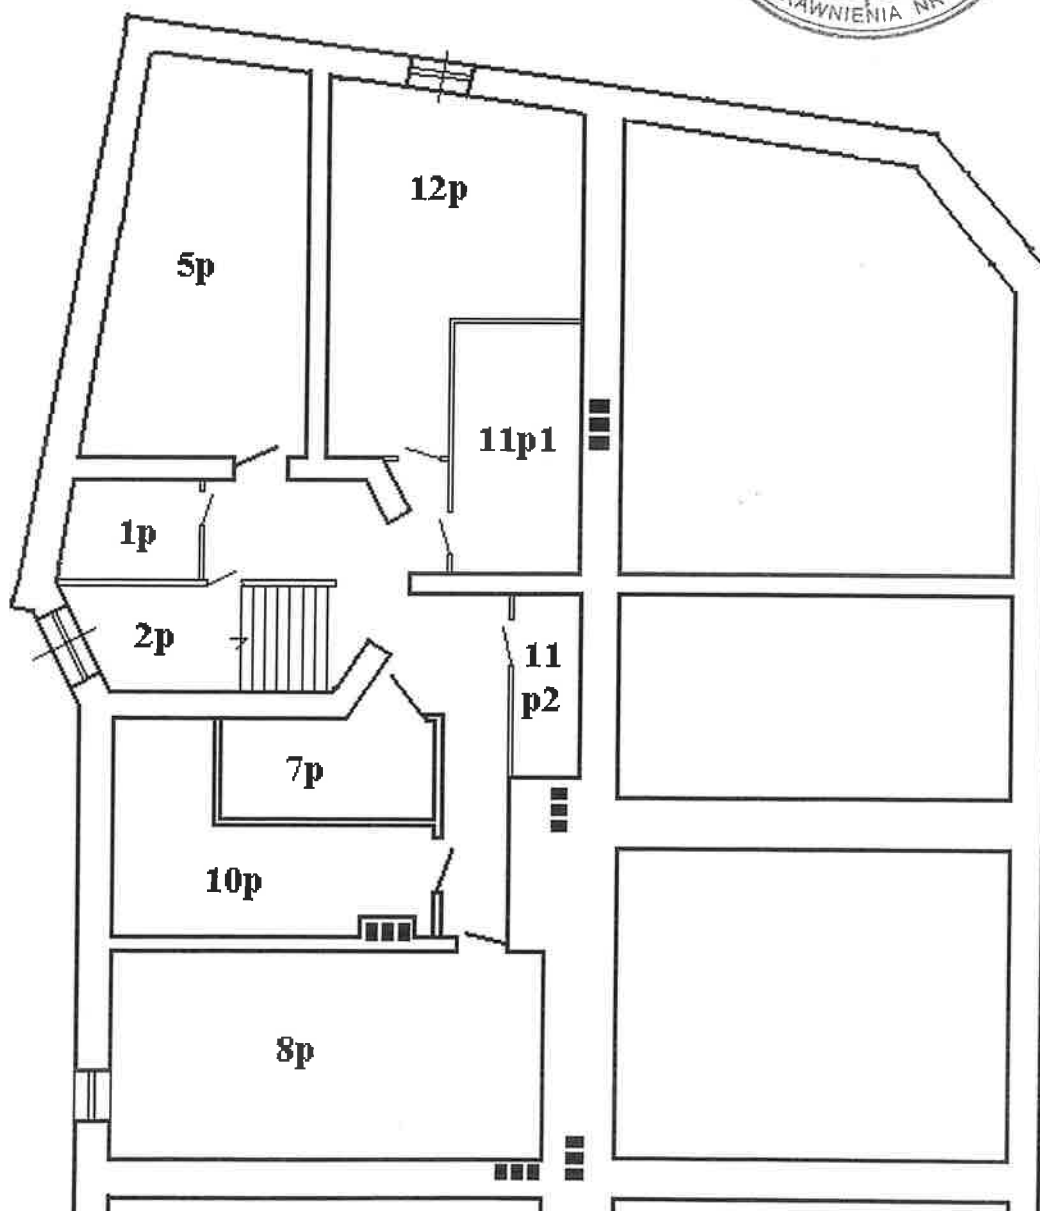

1p.	-	1,40 m ²
2p.	-	1,06 m ²
5p.	-	6,30 m ²
7p.	-	1,70 m ²
8p.	-	7,00 m ²
10p.	-	3,50 m ²
11p1	-	2,60 m ²
11p2	-	1,05 m ²
12p.	-	4,96 m ²

ROGOŹNO KOTLARSKA 1 BUDYNEK GOSPODARCZY

Sala 1 : 100

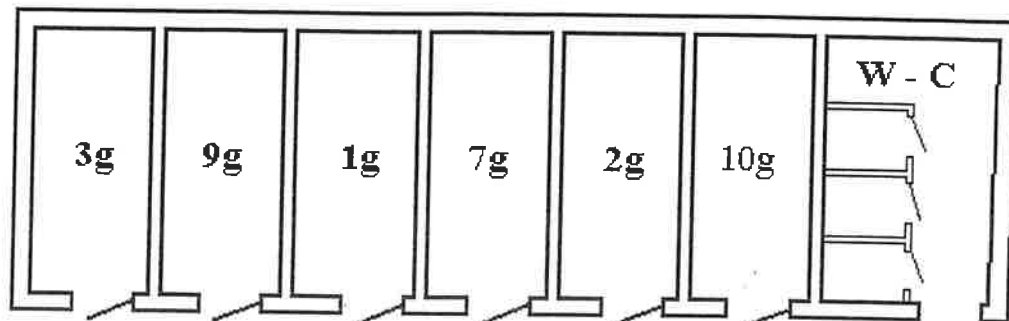

1g.	-	5,10 m ²
2g.	-	4,95 m ²
3g.	-	4,95 m ²
10g.	-	4,95 m ²
7g.	-	5,05 m ²
9g.	-	4,99 m ²

Oborniki, dnia 10.02.2000r.

AB-7356/...6.a/00

Urząd Gminy Rogoźno

15.02.2000

826

Z A Ś W I A D C Z E N I E

Zgodnie z art.2 ustawy z dnia 24 czerwca 1994r. o własności lokali /Dz.U.Nr85, poz.388/ Wydział Architektury i Budownictwa Starostwa Powiatowego w Obornikach zaświadcza, że lokale w budynku mieszkalnym

w Rogoźnie przy ulicy Kottlarskiej nr 1 /mieszkanie nr 1,2,3,

4,5,6,7,8,9 i 10/

spełniają wymagania art.2, ust.2 w/w ustawy i stanowią samodzielne lokale mieszkalne. Pomieszczenia nr 11 i 12 w/w budynku mogą stanowić samodzielne lokale użytkowe.

Zaświadczenie wydaje się celem przedłożenia w Biurze Notarialnym.

NACZELNIK WYDZIAŁU
mgr inż. Anna Świdzińska

Otrzymują:

1/ AB - a/a

