

7.6 Karta inwentaryzacyjna lokalu nr 6/3

KARTA INWENTARYZACYJNA LOKALU			
Miejscowość	Rogoźno	Numer budynku	6
Ulica	Rynkowa	Numer lokalu	3
Gmina	Rogoźno	Kondygnacja	poddasze
DANE DOTYCZĄCE WŁAŚCICIELA			
Nazwa	Gmina Rogoźno	Adres	ul. Nowa nr 2, 64-610 Rogoźno
ZESTAWIENIE POWIERZCHNI UŻYTKOWEJ LOKALU MIESZKALNEGO			
Nr	Nazwa pomieszczenia	Powierzchnia użytkowa (m ²)	Wysokość (m)
1	pokój	20,18	2,39
2	kuchnia	7,68	2,39
3	anek kuchenny	3,79	2,39
	RAZEM:	31,65	
ZESTAWIENIE POWIERZCHNI UŻYTKOWEJ POMIESZCZEŃ PRZYNALEŻNYCH			
Nr	Nazwa pomieszczenia	Powierzchnia użytkowa (m ²)	Wysokość (m)
3p	piwnica	3,20	1,70
	RAZEM:	3,20	
	POWIERZCHNIA ŁĄCZNA:	34,85	
CHARAKTERYSTYKA BUDYNKU		INSTALACJE	
Fundamenty	Ceglane	Elektryczna	Tak
Ściany nośne	Murowane z cegły ceramicznej	Wodociągowa	Tak
Ściany działowe	Murowane	Kanalizacyjna	Tak
Stropy	Drewniane	Gazowa	Nie
Dach	Konstrukcji drewnianej pokryty dachówką i papą na lepiku	Ogrzewanie	Pieczowe
UWAGI			
Powierzchnię przyjęto na podstawie inwentaryzacji udostępnionej przez Zleceniodawcę			




Niniejsze opracowanie nie stanowi orzeczenia technicznego.

Zgodnie z danymi uzyskanymi od Zleceniodawcy ułamkowy udział w nieruchomości wspólnej wynosi 1794/10000.

ROGOŹNO ul. RYNKOWA 6/3

Skala 1 : 100

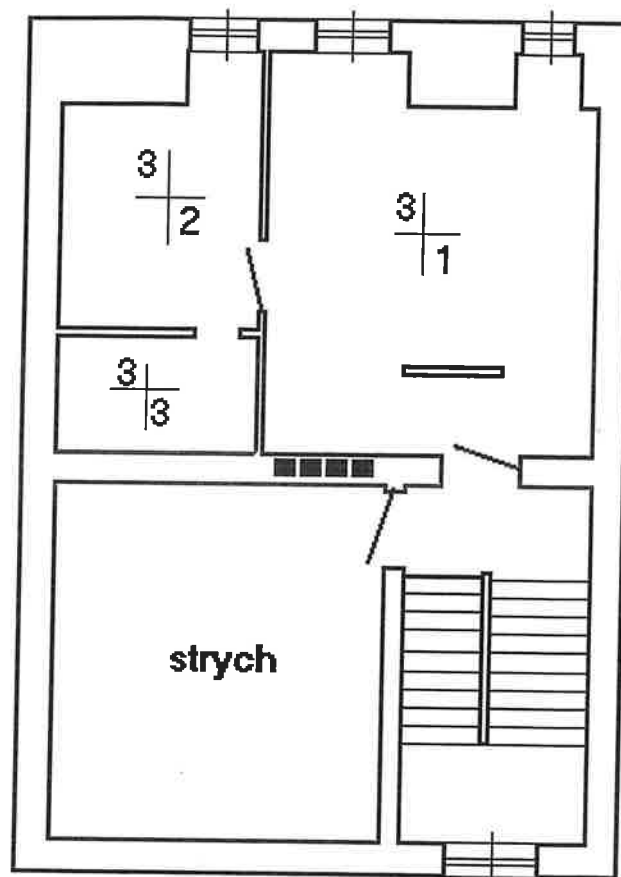

PODDASZE


1. pokój	-	20,18 m ²
2. kuchnia	-	7,68 m ²
3. aneks kuchenny	-	3,79 m ²

RAZEM - 31,65 m²



ROGOŹNO ul. RYNKOWA 6 PIWNICE

Skala 1 : 100

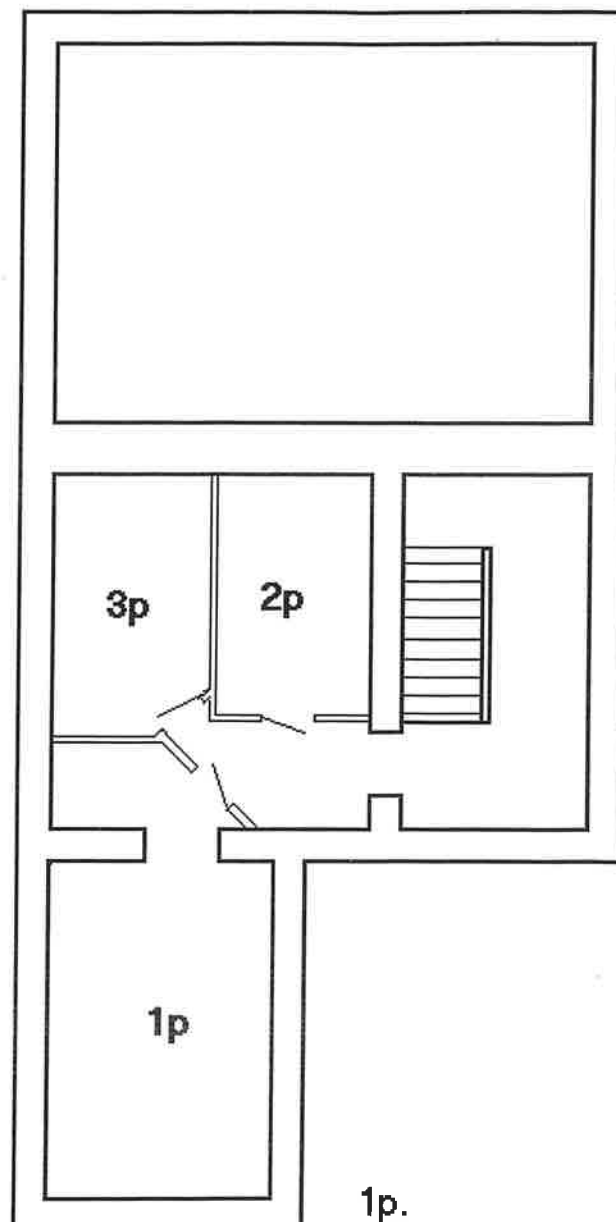

1p. - 7,05 m²

2p. - 2,95 m²

3p. - 3,20 m²



Oborniki, dnia 21.09.2000r.

AB-7356/..... 48/00.....

Urząd Gminy Rogoźna

data wpływu 04.10.00

zał. 4931

Z A Ś W I A D C Z E N I E

Zgodnie z art.2 ustawy z dnia 24 czerwca 1994r. o własności lokali /Dz.U.Nr85, poz.388/ Wydział Architektury i Budownictwa Starostwa Powiatowego w Obornikach zaświadcza, że lokale w budynku mieszkalnym

- w Rogoźnie przy ul.Rynkowej 6 /mieszkanie nr 1,2 i 3/,
.....
- w Rogoźnie przy ul.M.Poznańskiej 9 /mieszkanie nr 1,2 i 3/,
.....
- w Rogoźnie przy ul.Kościuszki 48 /mieszkanie nr 7/,
.....
- w Rogoźnie przy ul.M.Poznańskiej 21 /mieszkanie nr 1,2,4
.....
i 5/
.....

spełniają wymagania art.2, ust.2 w/w ustawy i stanowią samodzielne lokale mieszkalne.

Zaświadczenie wydaje się celem przedłożenia w Biurze Notarialnym.

Otrzymują:

1/ AB - a/a

Z up. STAROSTY

mgr inż. Anna Świdorska
Naczelnik Wydziału Architektury
i Budownictwa



Rogoźno - System Informacji Przestrzennej

skala 1 : 500

