


7.6 Karta inwentaryzacyjna lokalu mieszkalnego

KARTA INWENTARYZACYJNA LOKALU			
Miejscowość	Słomowo	Numer budynku	6b
Ulica	-----	Numer lokalu	2
Gmina	Rogoźno	Kondygnacja	Parter
DANE DOTYCZĄCE WŁAŚCICIELA			
Nazwa	Gmina Rogoźno	Adres	ul. Nowa nr 2, 64 - 610 Rogoźno
ZESTAWIENIE POWIERZCHNI UŻYTKOWEJ LOKALU MIESZKALNEGO			
Nr	Nazwa pomieszczenia	Powierzchnia użytkowa (m ²)	Wysokość (m)
1	pokój	16,70	2,90-3,20
2	pokój	18,20	2,90-3,20
3	kuchnia	11,10	2,90-3,20
4	korytarz	2,50	2,90-3,20
5	skrytka	2,50	2,90-3,20
	RAZEM:	51,00	
ZESTAWIENIE POWIERZCHNI UŻYTKOWEJ POMIESZCZEŃ PRZYNALEŻNYCH			
Nr	Nazwa pomieszczenia	Powierzchnia użytkowa (m ²)	Wysokość (m)
2g	Boks gospodarczy	14,60	2,53
	POWIERZCHNIA ŁĄCZNA:	65,60	
CHARAKTERYSTYKA BUDYNKU		INSTALACJE	
Fundamenty	Nie dokonano odkrywek	Elektryczna	Tak
Ściany nośne	Murowane z cegły	Wodociągowa	Tak
Ściany działowe	Murowane z cegły	Kanalizacyjna	Tak
Stropy	Stropodach	Gazowa	Nie
Dach	Konstrukcji drewnianej kryty papą na lepiku	Ogrzewanie	Pieczowe
UWAGI			
Powierzchnię przyjęto na podstawie inwentaryzacji udostępnionej przez Zleceniodawcę			


Zgodnie z danymi uzyskanymi od Zleceniodawcy ułamkowy udział w nieruchomości wspólnej wynosi 6560/21880.

PARTER

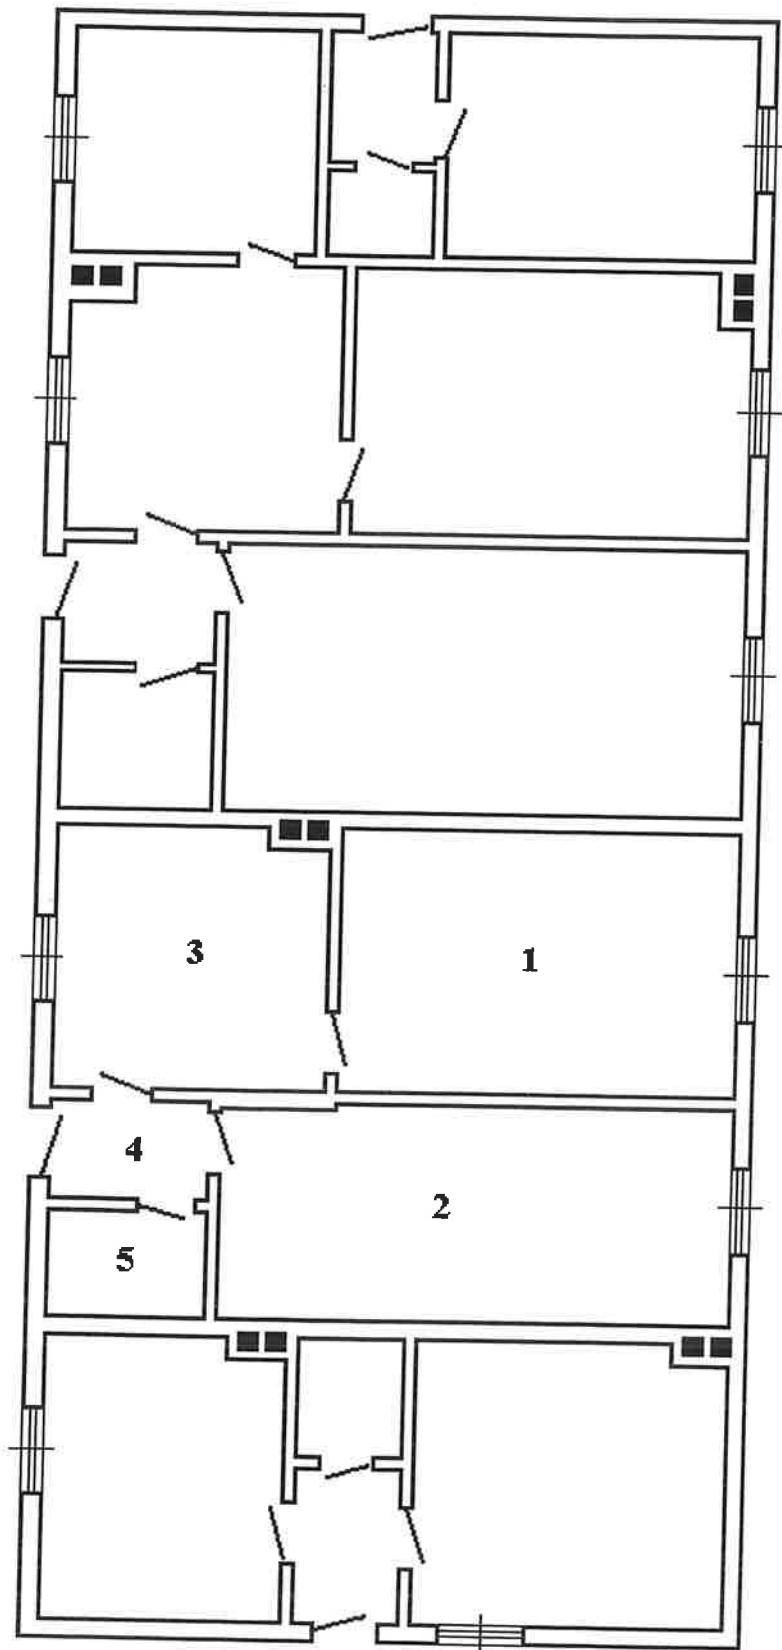

BUDYNEK GOSPODARCZY

Skala 1 : 100

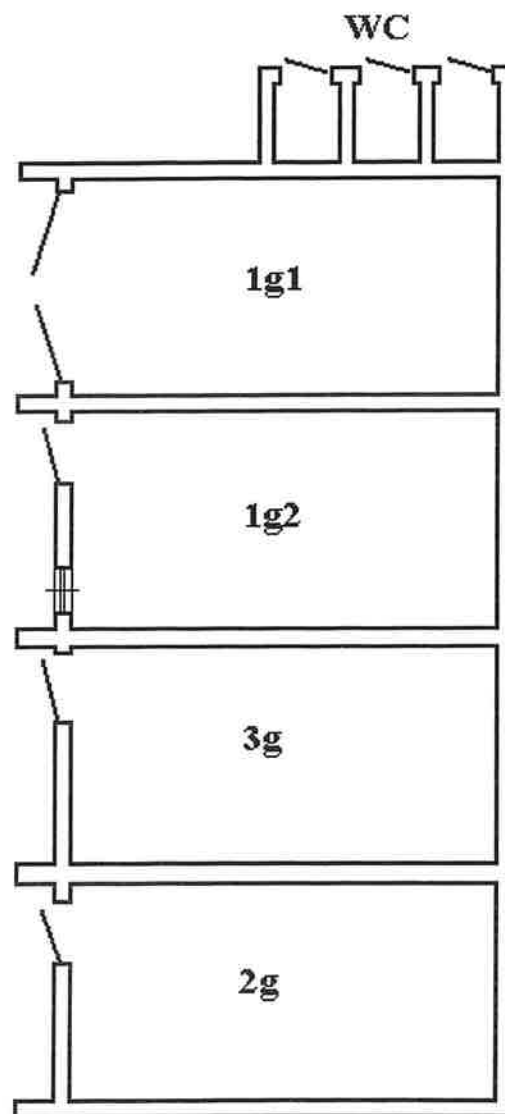


AB-7356/30/05

Oborniki, dnia 16.06. 2005r.

URZĄD MIEJSKI W ROGOŹNIE

dnia 21.06.2005

nr 5190

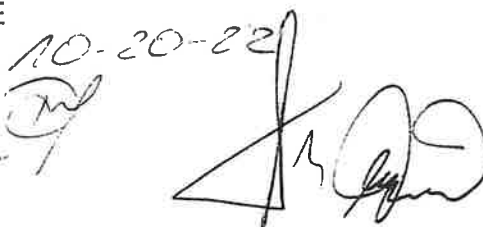10-20-22


ZAŚWIADCZENIE

Zgodnie z art. 2 ustawy z dnia 24 czerwca 1994r. o własności lokali /Dz. U. Nr 85, poz.388/ Wydział Architektury i Budownictwa Starostwa Powiatowego w Obornikach zaświadcza, że lokale w budynku mieszkalnym położonym na działce nr 143/4 w Słomowie nr 6b /mieszkanie nr 1, 2 i 3/ spełniają wymagania art. 2, ust. 2 w/w ustawy i stanowią samodzielne lokale mieszkalne.

NACZELNIK WYDZIAŁU
Architektury i Budownictwa


mgr inż. Anna Świdorska

AB - a/a



Rogoźno - System Informacji Przestrzennej

skala 1 : 500

