


**Załącznik do Uchwały
Rady Miejskiej w Rogoźnie**

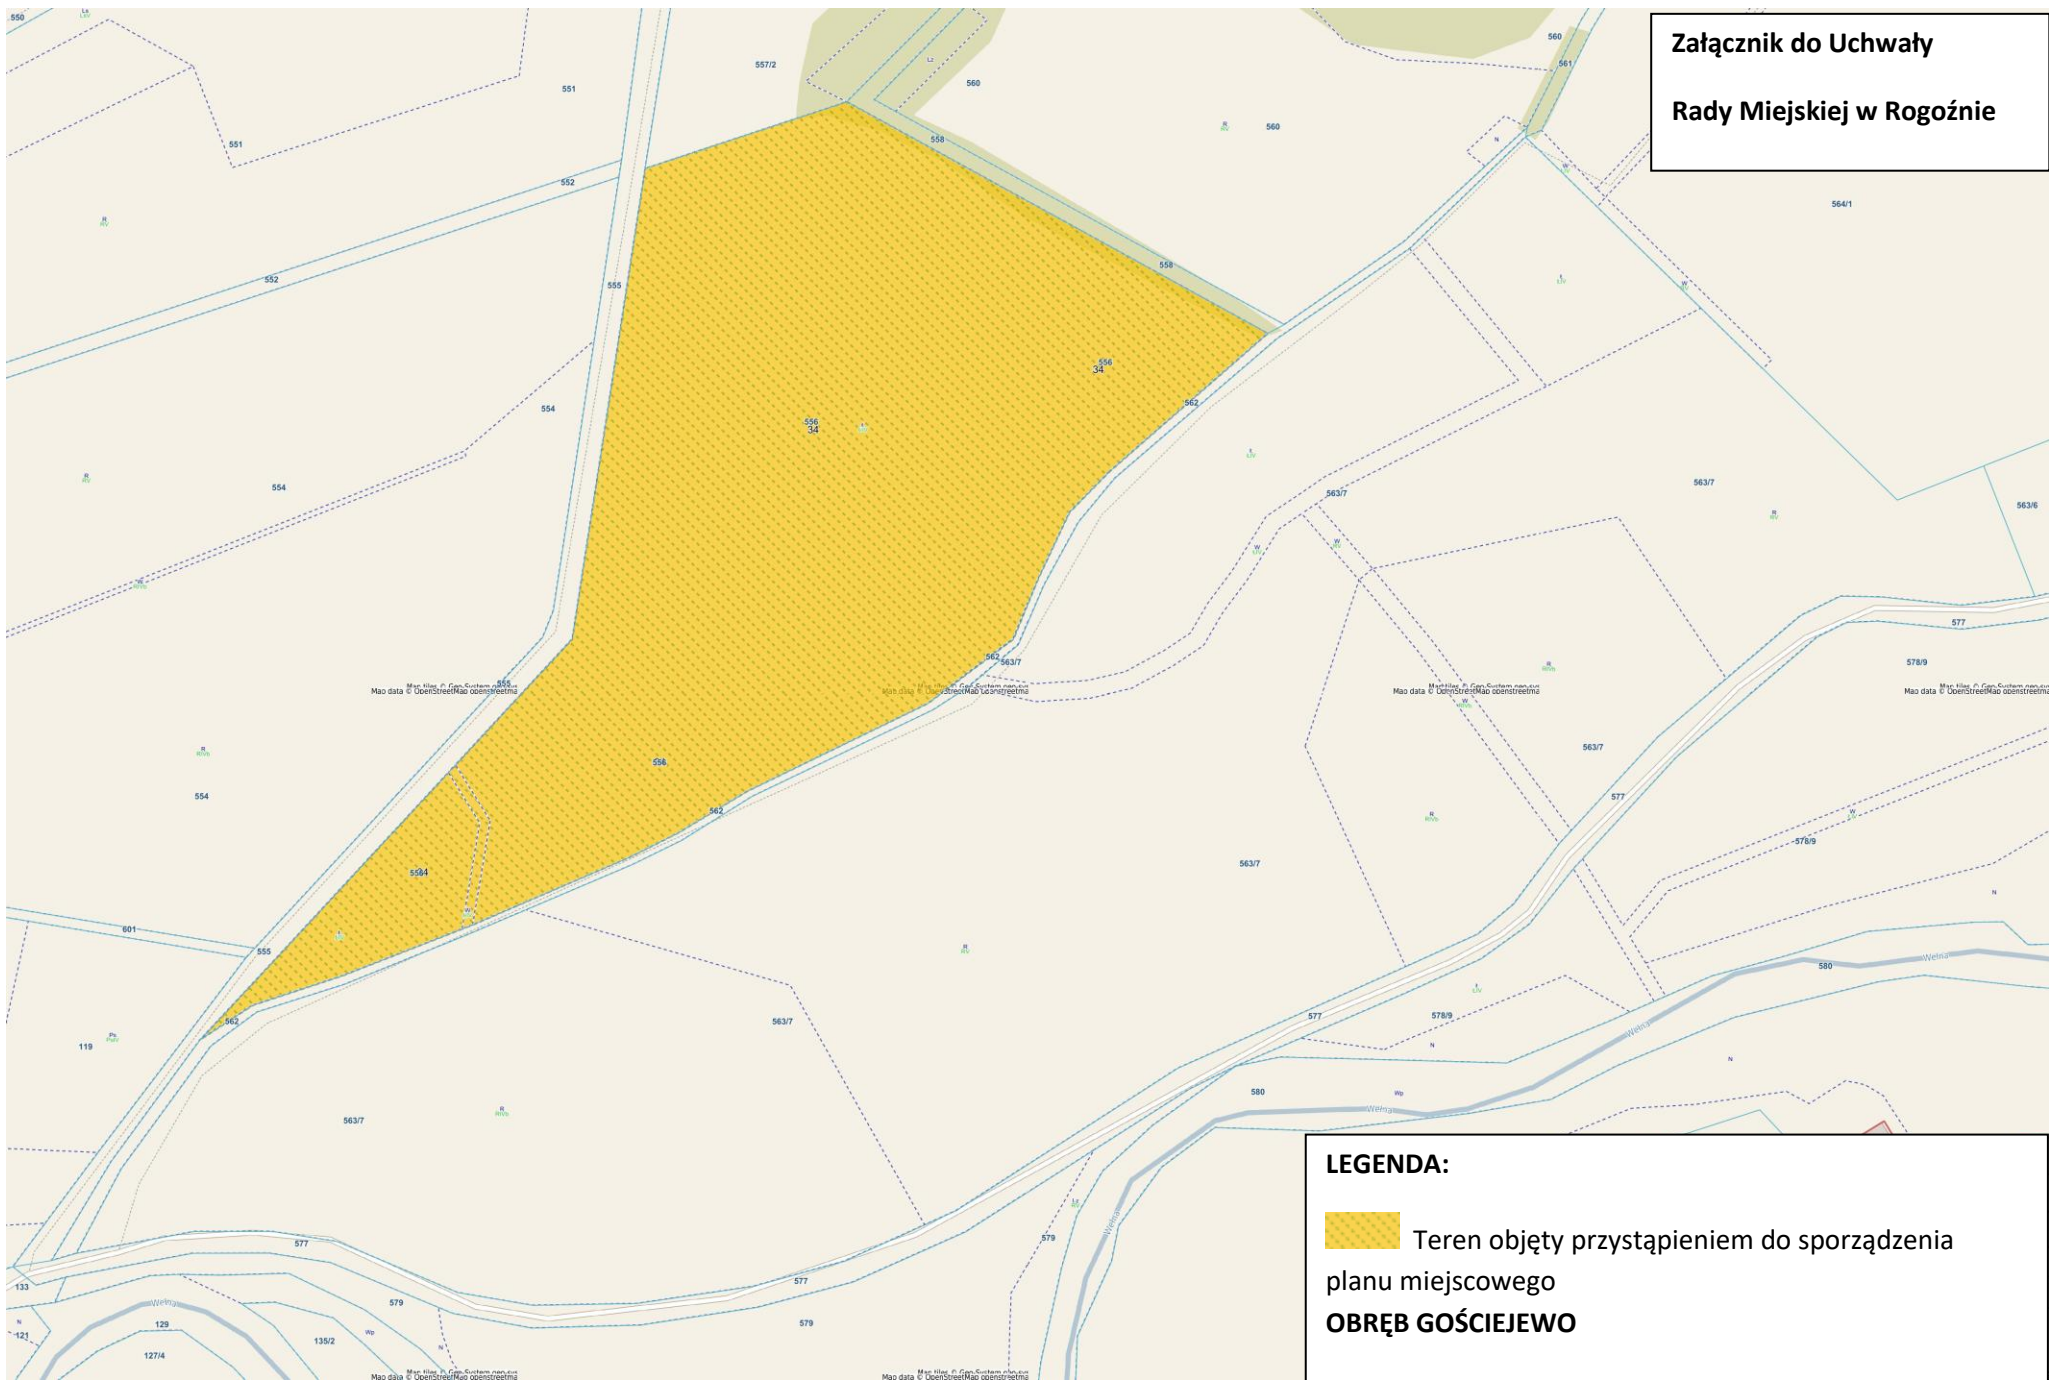

LEGENDA:

 Teren objęty przystąpieniem do sporządzenia planu miejscowego

OBRĘB GOŚCIEJEWO