

7.6 Karta inwentaryzacyjna lokalu nr 50/5

KARTA INWENTARYZACYJNA LOKALU			
Miejscowość	Rogoźno	Numer budynku	50
Ulica	Wielka Poznańska	Numer lokalu	5
Gmina	Rogoźno	Kondygnacja	I piętro
DANE DOTYCZĄCE WŁAŚCICIELA			
Nazwa	Gmina Rogoźno	Adres	ul. Nowa nr 2, 64-610 Rogoźno
ZESTAWIENIE POWIERZCHNI UŻYTKOWEJ LOKALU MIESZKALNEGO			
Nr	Nazwa pomieszczenia	Powierzchnia użytkowa (m ²)	Wysokość (m)
1	pokój	20,10	3,00
2	pokój	18,13	3,00
	RAZEM:	38,23	
ZESTAWIENIE POWIERZCHNI UŻYTKOWEJ POMIESZCZEŃ PRZYNALEŻNYCH			
Nr	Nazwa pomieszczenia	Powierzchnia użytkowa (m ²)	Wysokość (m)
3	kuchnia	6,00	3,00
4	łazienka	2,25	3,00
5g1	boks gospodarczy	6,50	2,37
5g2	boks gospodarczy	6,30	2,37
5p	piwnica	3,40	1,70
	RAZEM:	24,45	
	POWIERZCHNIA ŁĄCZNA:	62,68	
CHARAKTERYSTYKA BUDYNKU		INSTALACJE	
Fundamenty	Ceglane	Elektryczna	Tak
Ściany nośne	Murowane z cegły ceramicznej	Wodociągowa	Tak
Ściany działowe	Murowane	Kanalizacyjna	Tak
Stropy	Drewniane	Gazowa	Tak
Dach	Konstrukcji drewnianej pokryty dachówką i papą na lepiku	Ogrzewanie	Piec kaflowy i piecyk węglowy
UWAGI			
Powierzchnię przyjęto na podstawie inwentaryzacji udostępnionej przez Zleceniodawcę			




Niniejsze opracowanie nie stanowi orzeczenia technicznego.

Zgodnie z danymi uzyskanymi od Zleceniodawcy ułamkowy udział w nieruchomości wspólnej wynosi **10/100**.


LOKAL 50/5

Skala 1 : 100

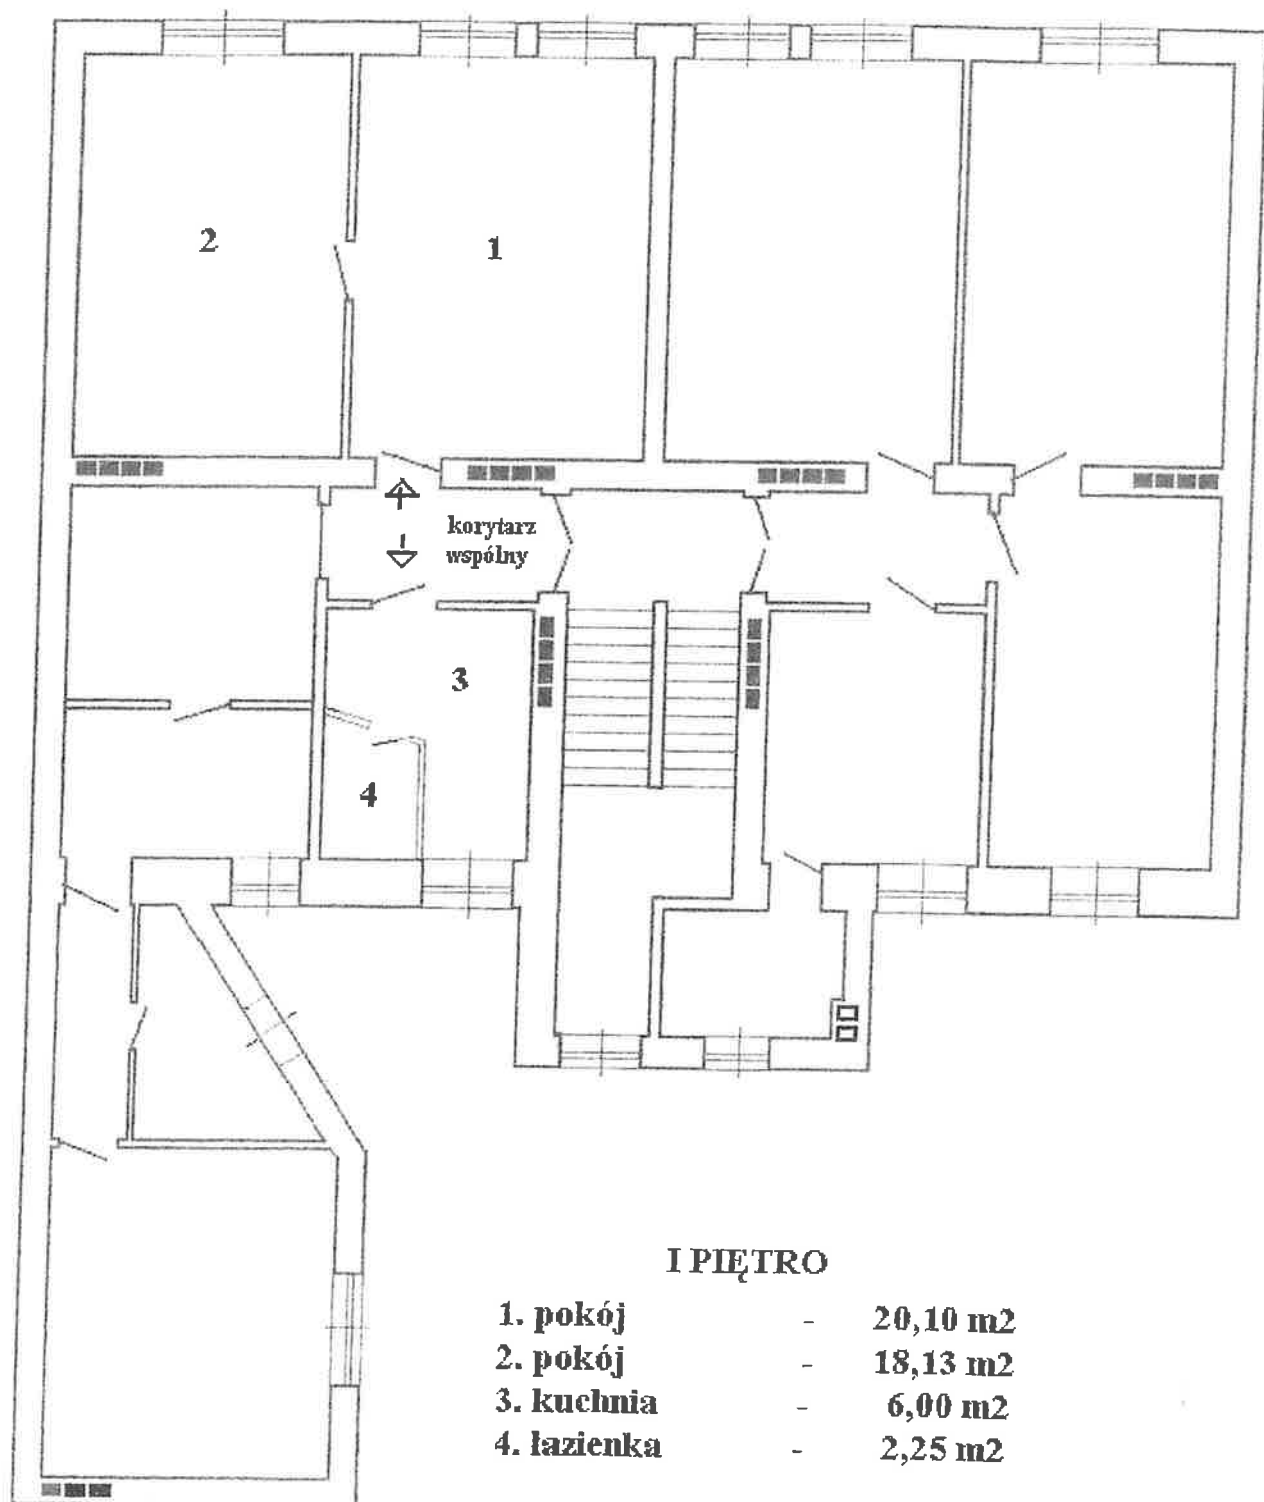

W. POZNAŃSKA 50 PIWNICE

Skala 1 : 100

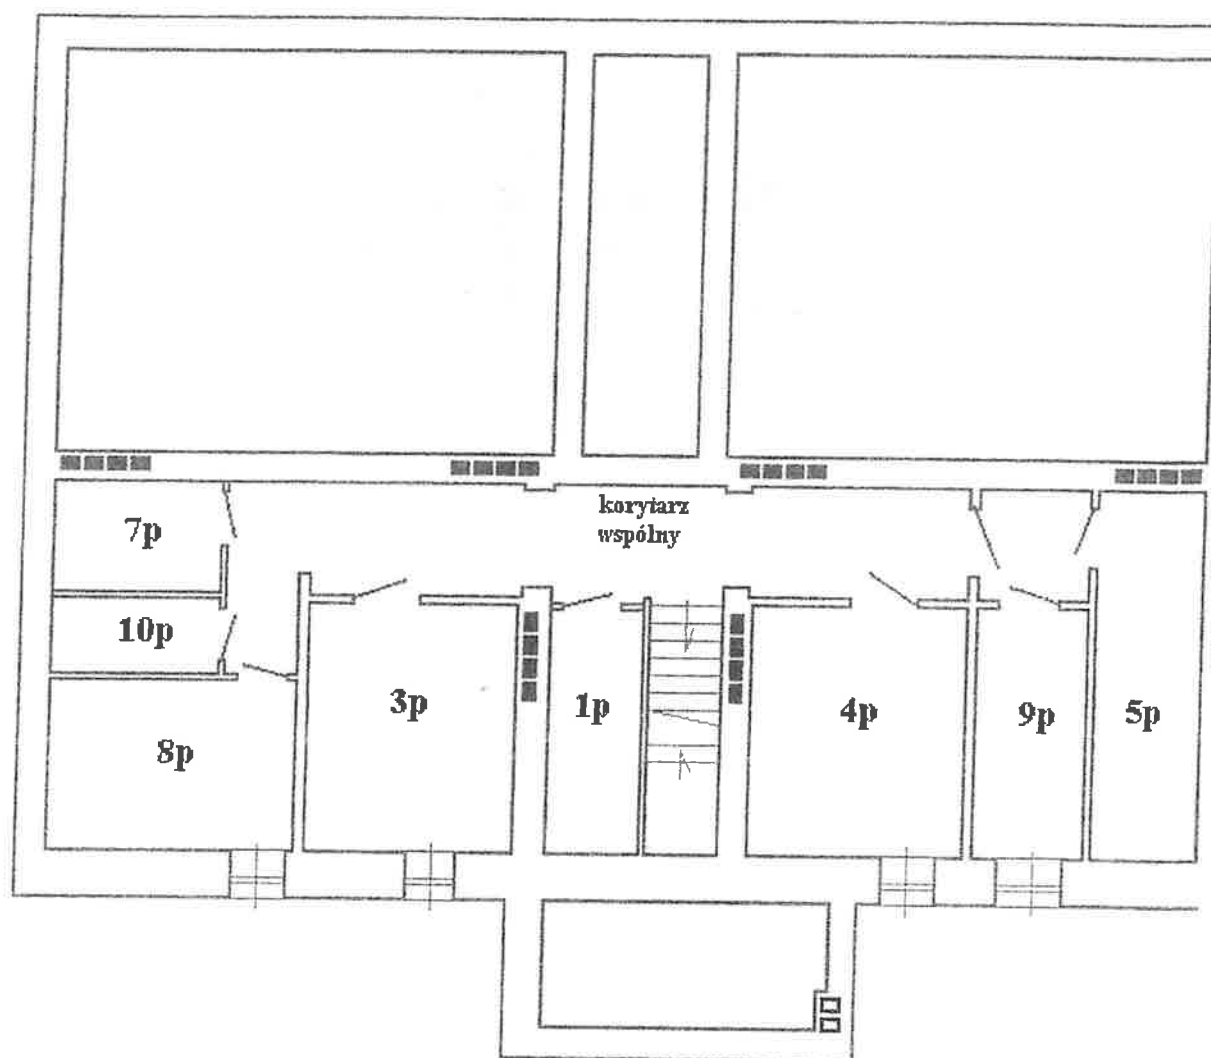


1p.	0,75 m ²
3p.	4,60 m ²
4p.	3,90 m ²
5p.	3,40 m ²
7p.	1,55 m ²
8p.	3,50 m ²
9p.	2,20 m ²
10p.	1,00 m ²

[Handwritten signature]

BUDYNEK GOSPODARCZY ul. W.POZNAŃSKA 50

Skala 1 : 200

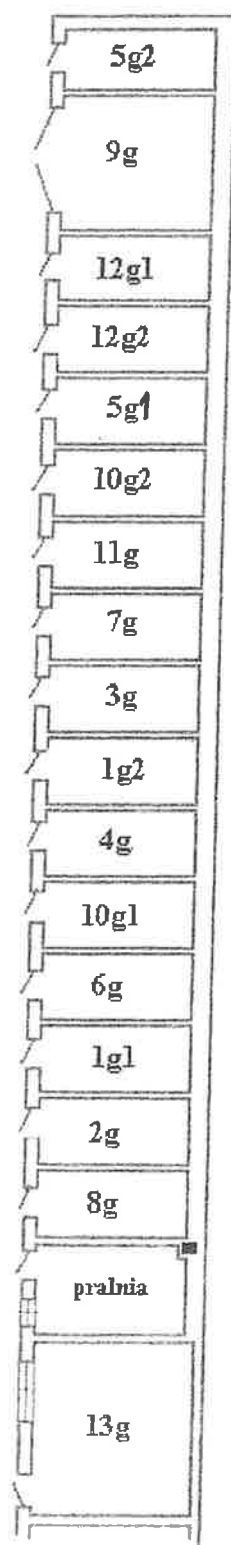

1g1.	- 6,50 m2
1g2.	- 6,55 m2
2g.	- 6,55 m2
3g.	- 6,50 m2
4g	- 6,50 m2
5g1.	- 6,50 m2
5g2.	- 6,30 m2
6g.	- 6,60 m2
7g.	- 6,55 m2
8g.	- 6,50 m2
9g.	ak)- 13,75m2
10g1.	- 6,55 m2
10g2.	- 6,50 m2
11g.	- 6,60 m2
12g1.	- 6,55 m2
12g2.	- 6,50 m2
13g.	- 19,70 m2

Pralnia - 8,90 m2

RAZEM - 140,10m2



STAROSTWO POWIATOWE
W OBORNIKACH

Wydział Architektury i Budownictwa
64-800 Oborniki, ul. 11 Listopada 2a
tel. (061) 297-31-22, fax (061) 297-31-01

Oborniki, dnia 5.12.2000r.

AB-7356/69/00

Urząd Gminy Rogoźna

data wpływu 11.12.00

zał. 7991

ZASWIADCZENIE

Zgodnie z art. 2 ustawy z dnia 24 czerwca 1994r. o własności lokali /Dz.U. Nr 85, poz.388/ Wydział Architektury i Budownictwa Starostwa Powiatowego w Obornikach zaświadcza, że lokale w budynku mieszkalnym w Rogoźnie przy ulicy:

- W.Poznańskiej nr 50 /mieszkanie nr 2,5,6,7,8,10/,
- Kościuszki nr 27 /mieszkanie nr 1,2,3,4,5/,
- Kościuszki nr 49 /mieszkanie nr 1,4/,
- W.Poznańskiej nr 66 /mieszkanie nr 1,3/

spełniają wymagania art.2, ust.2 w/w ustawy i stanowią samodzielne lokale mieszkalne.

Natomiast lokale w budynku mieszkalnym w Rogoźnie przy ulicy:


- W.Poznańskiej nr 50 /mieszkanie nr 3,11/,
 - Kościuszki nr 49 /mieszkanie nr 3,5,6,7,8/
 - W.Poznańskiej nr 66 /mieszkanie nr 2/
- będą stanowiły samodzielne lokale mieszkalne pod warunkiem zapewnienia korzystania z ustępów suchych.

Zaświadczenie wydaje się celem przedłożenia w Biurze Notarialnym.

Z up. STAROSTY

mgr inż. Anna Świdorska
Naczelnik Wydziału Architektury
i Budownictwa

AB-a/a

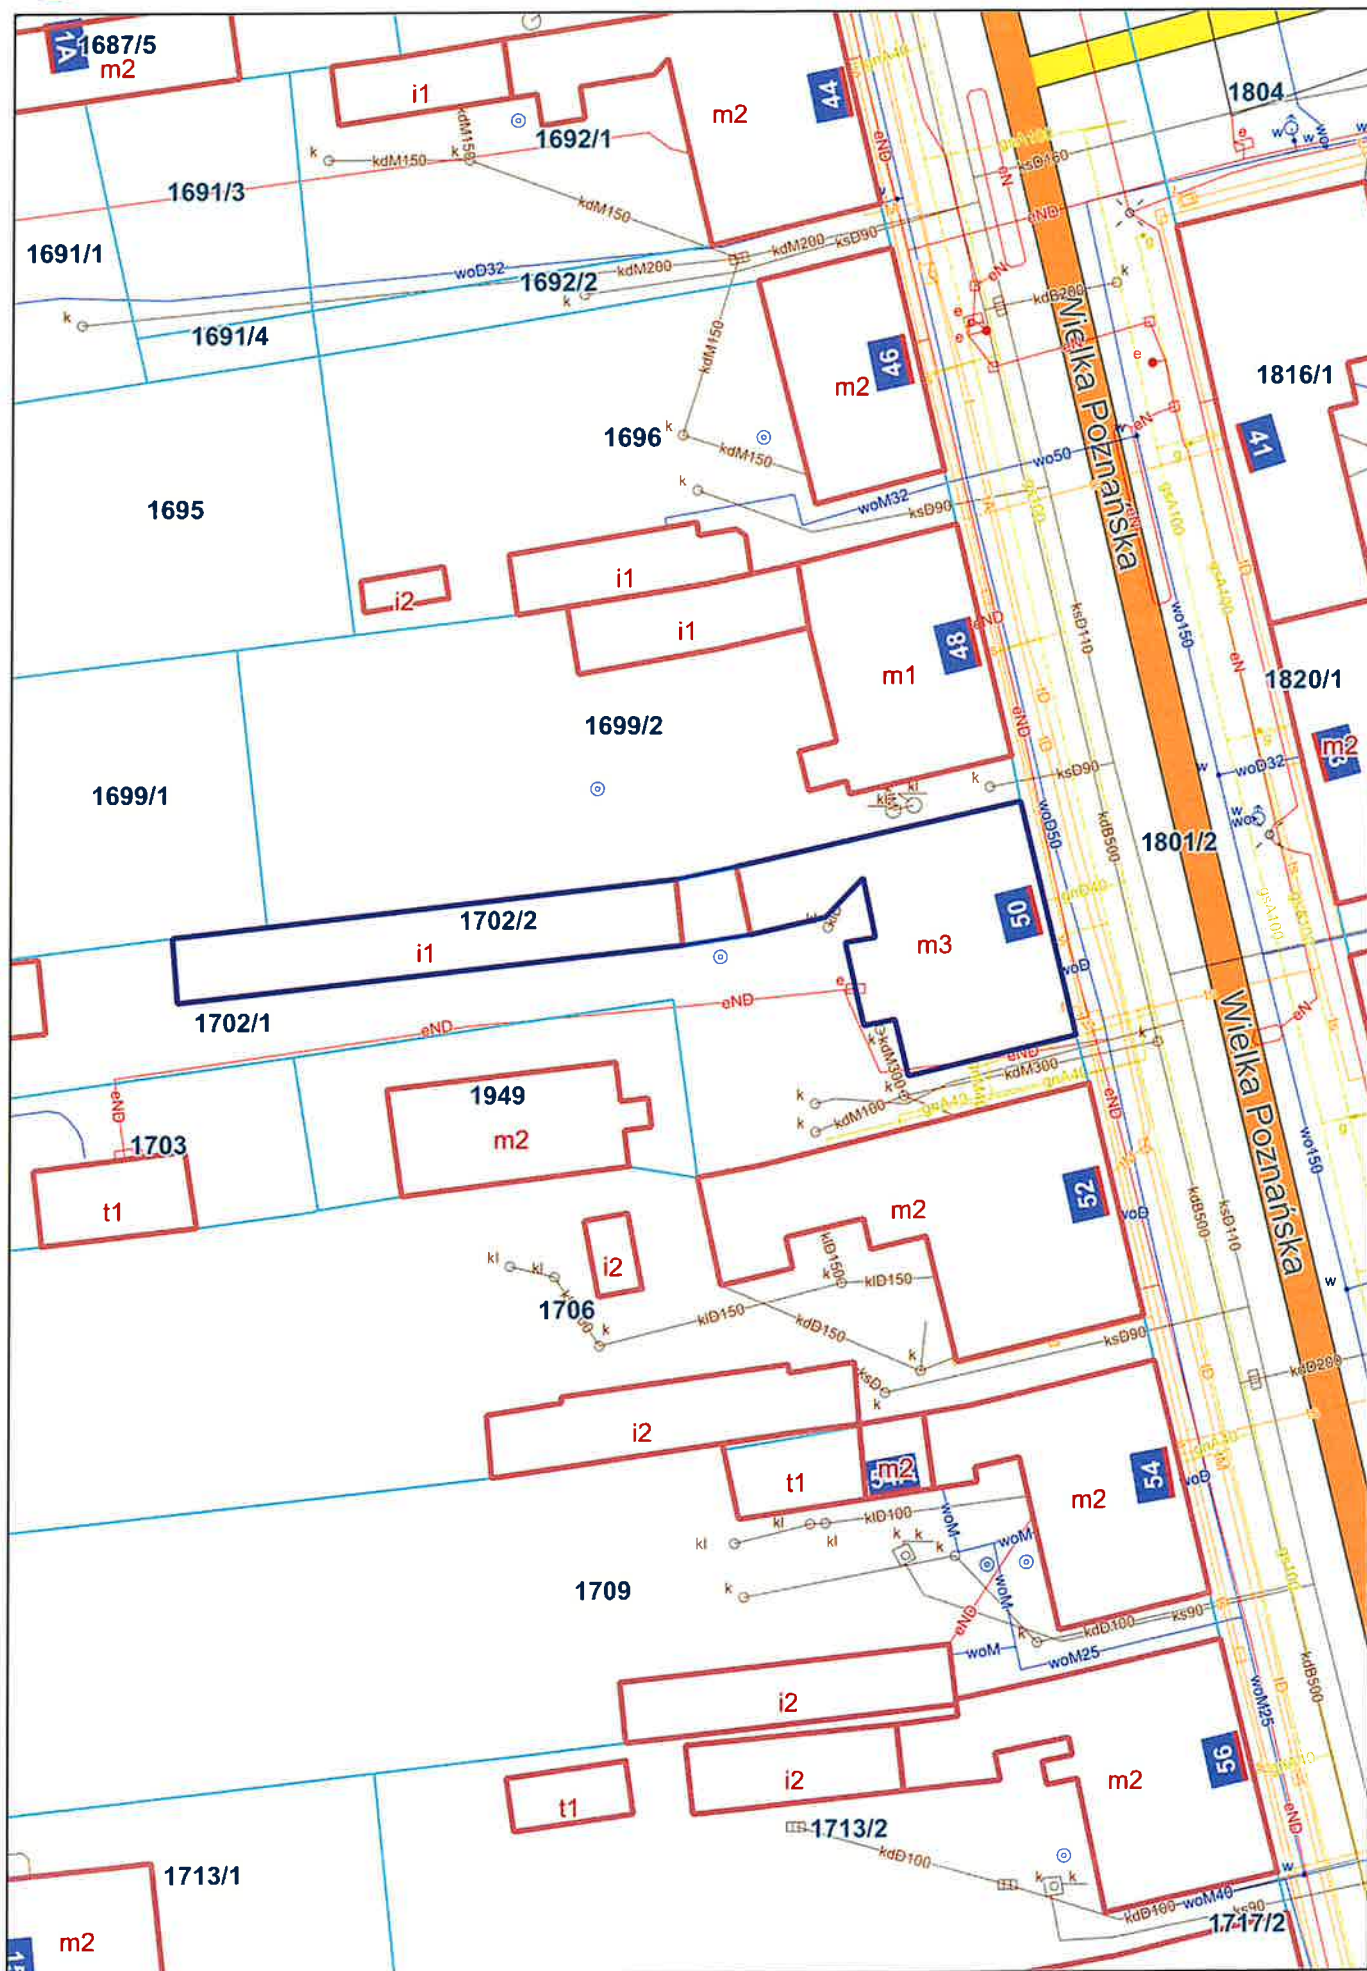



Rogoźno - System Informacji Przestrzennej

skala 1 : 1000

