


MIEJSCOWY PLAN ZAGOSPODAROWANIA PRZESTRZENNEGO OBSZARZE MIASTA ROGOŹNA DLA TERENÓW POŁOŻONYCH POMIĘDZY ULICAMI: OSIEDLEM PRZEMYSŁAWA II, SEMINARIALNĄ I DŁUGĄ

ZALĄCZNIK NR 1 DO UCHWAŁY NR R. RADY MIEJSKIEJ W ROGOŹNIE Z DNIA R.
DZIENNIK URZĘDOWY WOJEWÓDZTWA WIELKOPOLSKIEGO Z DNIA POZ.



- OZNACZENIA**
- OZNACZENIA STANOWISKA OBRZĄDUJĄCE USTALENIA PLANU**
- GRANICA OBSZARU OBJĘTEGO PLANEM
 - LINIE ROZGRANICZAJĄCE TERENY O RÓŻNYM PRZEZNACZENIU LUB RÓŻNYCH ZAKŁADACH ZAGOSPODAROWANIA
 - ▲ OBRZĄDUJĄCA LINIA ZABUDOWY
 - ▲ NIEPRZEKAZALNA LINIA ZABUDOWY
 - ▨ OBIEKTY ZABYTOWE WPISANE DO REJESTRU ZABYTOKÓW
 - ▨ OBIEKTY ZABYTOWE UCZĘŚĆ W EMBLEMATY ZABYTOKÓW
 - GRANICA STREFY "B" OCHRONY KONSERWATORSKIEJ
- OZNACZENIA O CHARAKTERZE INFORMACYJNYM**
- LINIE WYMIAROWE [m]

SKALA 1:1000

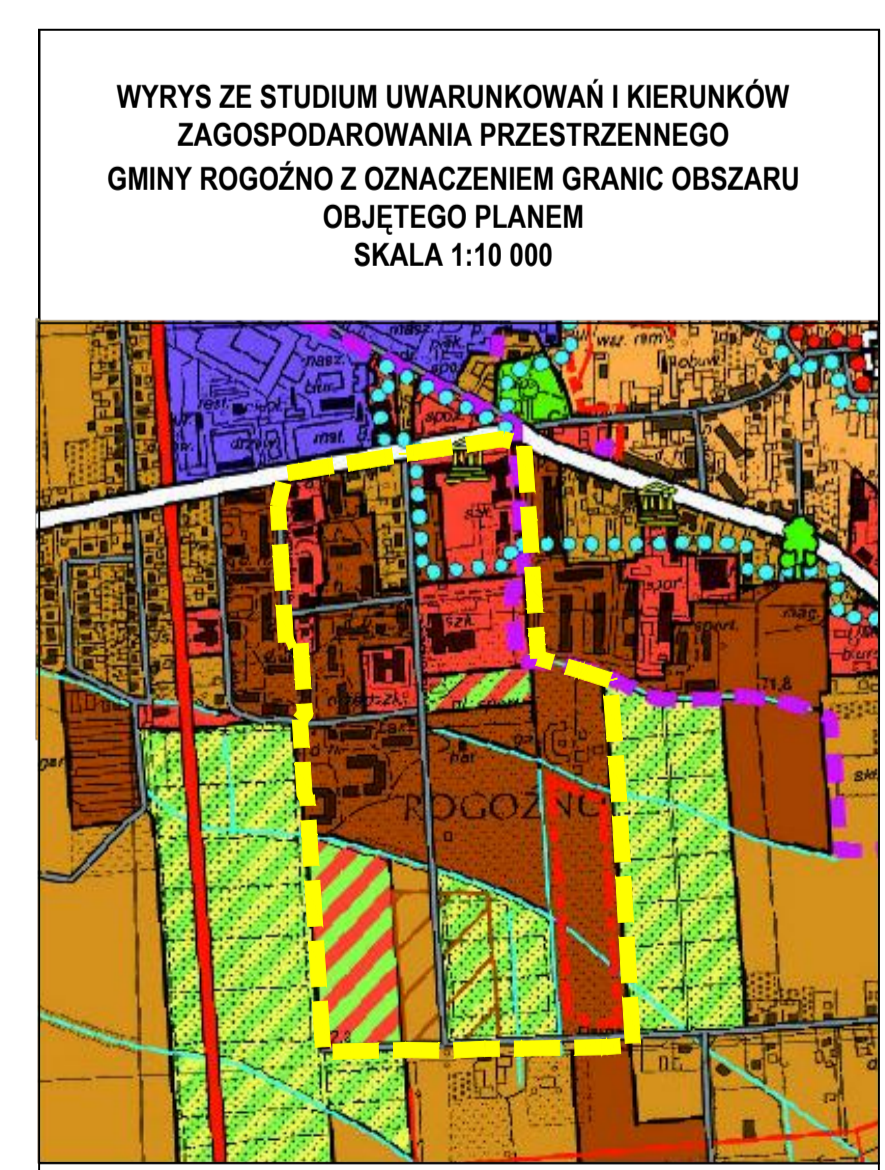

- LEGENDA**
- TERENY ZABUDOWY MIESZKANIOWEJ JEDNORODZINNEJ
 - TERENY ZABUDOWY MIESZKANIOWEJ WIELORODZINNEJ
 - TERENY ZABUDOWY USŁUGOWEJ
 - TERENY USŁUG SPORTU, TURYSTYKI I REKREACJI
 - TERENY ZABUDOWY PRODUKCYJNEJ, SKŁADÓW I MAGAZYNÓW
 - TERENY OSOBNÓW OSZKOLĄCZYCH
 - TERENY ZIELENI URZĄDZONEJ
 - TERENY CHENTARZY
 - TERENY INFRASTRUKTURY TECHNICZNEJ
 - TERENY WÓD POWIERZCHNIOWYCH ŚRODKOWYCH
 - TERENY ROLNICZE WYŻSZYCH KLAS BONTACYJNYCH (B-III)
 - TERENY ROLNICZE NIŻSZYCH KLAS BONTACYJNYCH (B-IV)
 - TERENY TRAWIANYCH UŻYTKÓW ZIELONYCH, ZAKRZEWIEN I ODLNIAJĄCYCH
 - TERENY LEŚNE
 - GRANICA OBSZARU OBJĘTEGO PLANEM