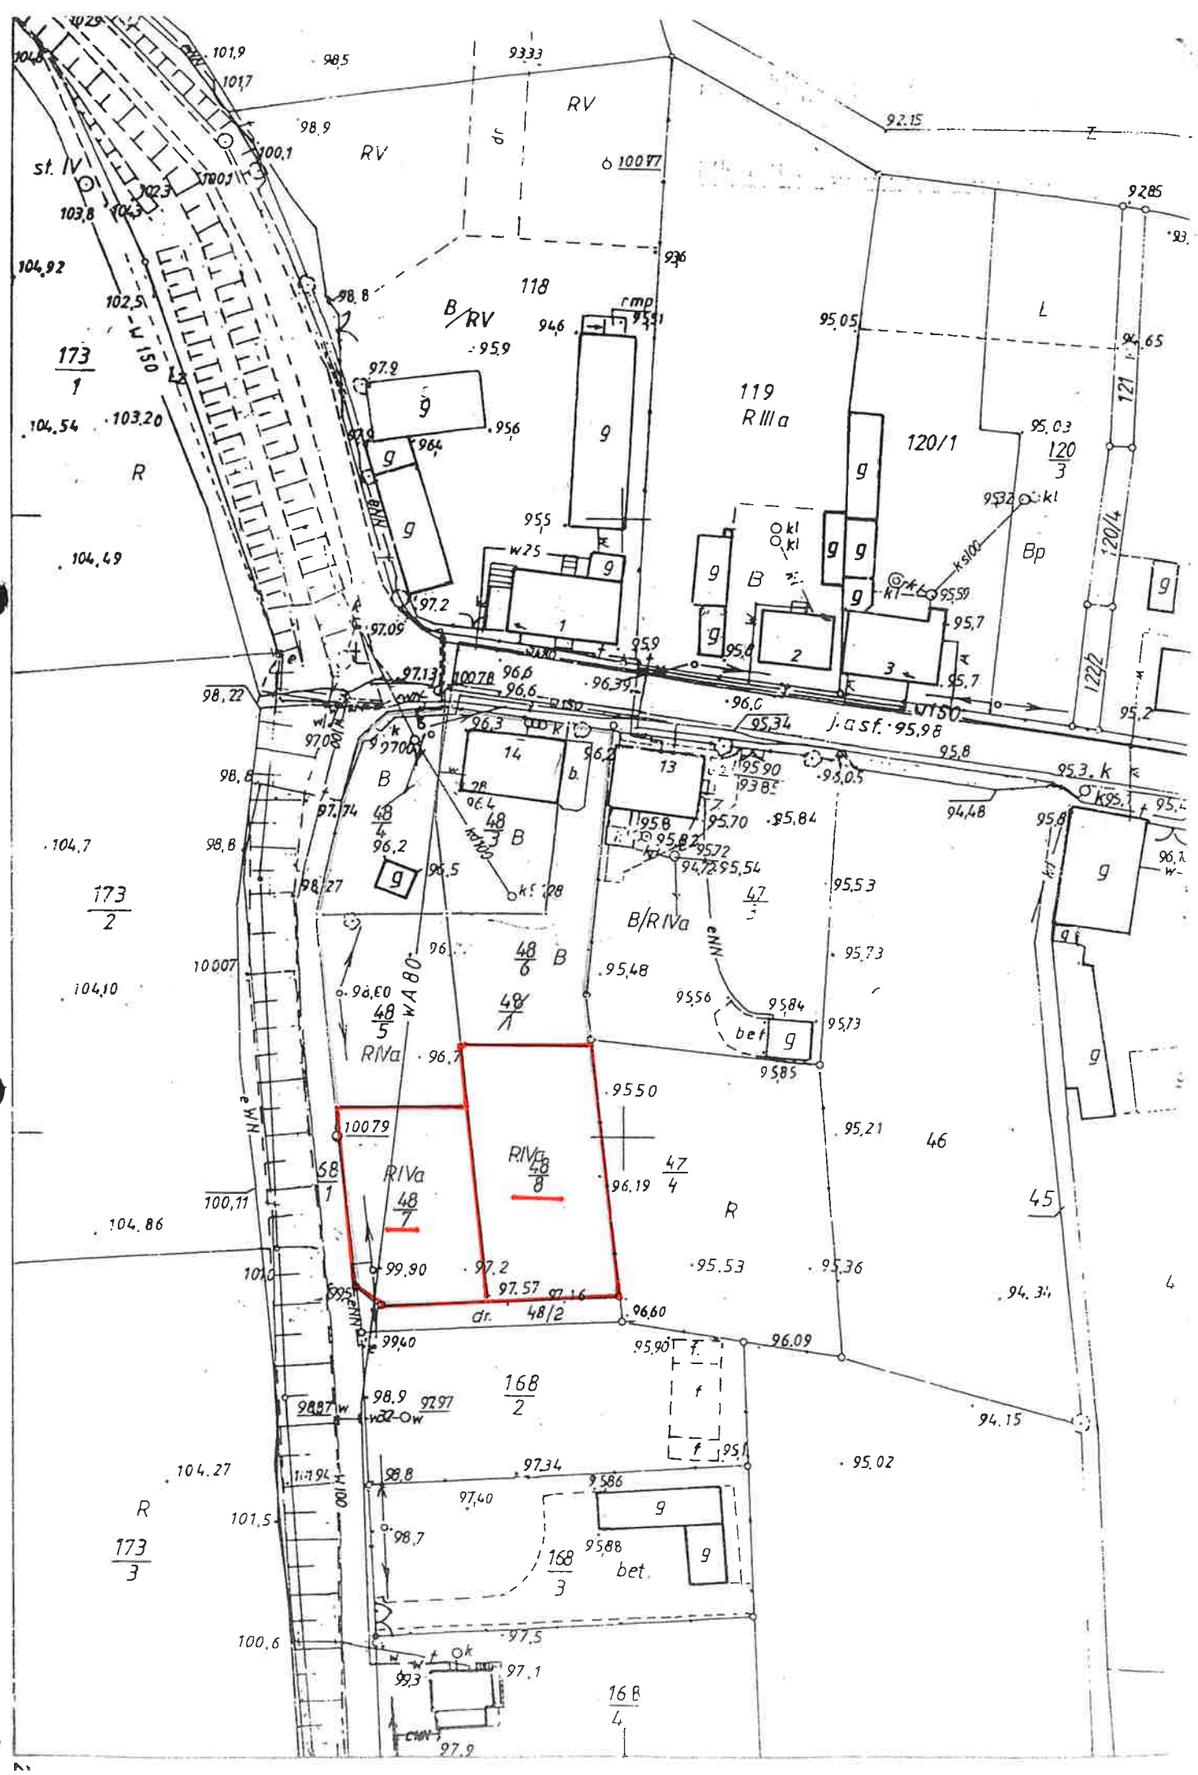

USŁUGI GEODEZYJNE
mgr inż. Aleksander Strzelecki
ul. Reja 2/4, tel. (067) 262 11 83
62-100 WĄGROWIEC
REGON 570023436 NIP 766-137-80-06

48/

MAPA Z PROJEKTEM PODZIAŁU NIERUCHOMOŚCI

skala	1:1000
województwo	wielkopolskie
powiat	obornicki
jedn. ewid.	301602_5, Rogoźno-obszar wiejski
obręb	0010, Nienawiszcz
ark. m. ewid.	5
ark. m. zasadn.	413.312.041
współwłaściciel	**Gmina Rogoźno** (udział 7920/10000) **Feierabend Katarzyna** (udział 2080/10000)

WYKAZ ZMIAN GRUNTOWYCH

Stan przed podziałem				
Nomenklatura prawna	Nr działki	użytek	Pow. użytku	Pow. działki
PO1O/00027547/4	48/1	RIVa	0,3090	0,4090
		B-RIVa	0,1000	
Stan po podziale				
Nomenklatura prawna	Nr dz. proj.	użytek	Pow. użytku	Pow. działki
	48/3	B	0,0632	0,0632
	48/4	B	0,0528	0,0528
	48/5	RIVa	0,0670	0,0670
	48/6	B	0,0720	0,0720
	48/7	RIVa	0,0671	0,0671
	48/8	RIVa	0,0869	0,0869
PO1O/00027547/4	G.466		razem	0,4090

Projekt podziału sporządzono na podstawie art. 92 ust.1, art. 93 ust.1, 2a, 3b, 4, 5, art.94 ust.1, pkt 1 i 2, art.95 pkt 1ustawy z dnia 21 sierpnia 1997 r. o gospodarce nieruchomościami (tj. Dz.U. z 2010 r. Nr 102, poz. 651 z późniejszymi zmianami)

Wągrowiec, dnia 2011-05-02
DZ: 4818/2010
KERG: 410-25/2010

mgr inż. Aleksander Strzelecki
GEODETA UPRAWNIONY
Świadectwo MGR/B/N/ 8752
ul. Reja 2/4, tel. 506 122 440
62-100 WĄGROWIEC

ZAŁĄCZNIK DO DECYZJI
z dnia 18.05.2011
Nr GRO.6831.1.17.2011

Z up. BURMISTRZA
mgr Krzysztof Ostrowski
ZASTĘPCA BURMISTRZA

Niniejszy podział nieruchomości
został zatwierdzony decyzją .....
z dnia 18.05.2011 nr GRO.6831.1.17.2011

Z up. BURMISTRZA
mgr Roman Piątkowski
KIEROWNIK WYDZIAŁU
Gospodarki Nieruchomościami,
Rolnictwa i Ochrony Środowiska

STAROSTA OBORNICKI

STAROSTA OBORNICKI
Powiatowy Ośrodek Dokumentacji Geodezyjnej i Kartograficznej w Obornikach

W obszarze oznaczonym linią zieloną potwierdzono w terenie aktualność treści mapy zasadniczej. Dokumenty potwierdzające aktualność mapy przyjęto do zasobu powiatowego
w dniu 2011-05-09 Nr 410-25/2010

Niniejsza mapa może służyć do celów projektowych

Projektowane obiekty budowlane wymagające pozwolenia na budowę podlegają wytyczeniu i inwentaryzacji powykonawczej przez jednostki uprawnione do wykonywania prac geodezyjnych.

10 MAJ 2011 Z up. STAROSTY
Obornik, dnia .....
Kazimierz Pietz
Naczelnik Powiatowego Ośrodka Dokumentacji Geodezyjnej i Kartograficznej