

MAPA Z PROJEKTEM PODZIAŁU NIERUCHOMOŚCI

Skala 1:500

Adres nieruchomości	64-610 Jaracz, Jaracz 45	
Nazwa jednostki ewidencyjnej	Rogoźno	
Nazwa gminy	Rogoźno	
Obręb ewidencyjny	nazwa	JARACZ
	identyfikator	301602_5.0007
Numer arkusza mapy	3	
Numer działki	348/2	
Nazwa układu współrzędnych	prostokątnych płaskich	PL-2000 (strefa 6)
	wysokości	PL-EVRF2007-NH
Data wykonania mapy	2026-02-18	
Oznaczenie kancelaryjne pracy geodezyjnej (OKZ/IZP)	GK.6640.886.2025	
Kierownik prac geodezyjnych:	imię i nazwisko	Szymon Konicki
	numer uprawnień	23426
	zakres uprawnień	1, 2

Podpis osoby wykonującej mapę:




Cyfrowo podpisane przez Szymon Konicki
Powiad: Ja jestem autorem tego dokumentu
Data: poniedziałek, 23 luty 2026
09:13:48
DN: C=PL, O=Asseco Data Systems S.A., CN=Certum GCA G3 R35, OID.2.5.4.97=VATPL-5170359458

Wykonawca:

Szymon Konicki Usługi Geodezyjne
Ul. Kasprzycza 9, 62-100 Wągrowiec
geodeta.konicki@gmail.com
NIP 766 198 66 51, REGON 388609393

Uwagi:

Projekt podziału sporządzono na podstawie postanowienia Burmistrza Rogoźna nr GN.56724.1.78.2025.JB z dn. 28.01.2026 r.

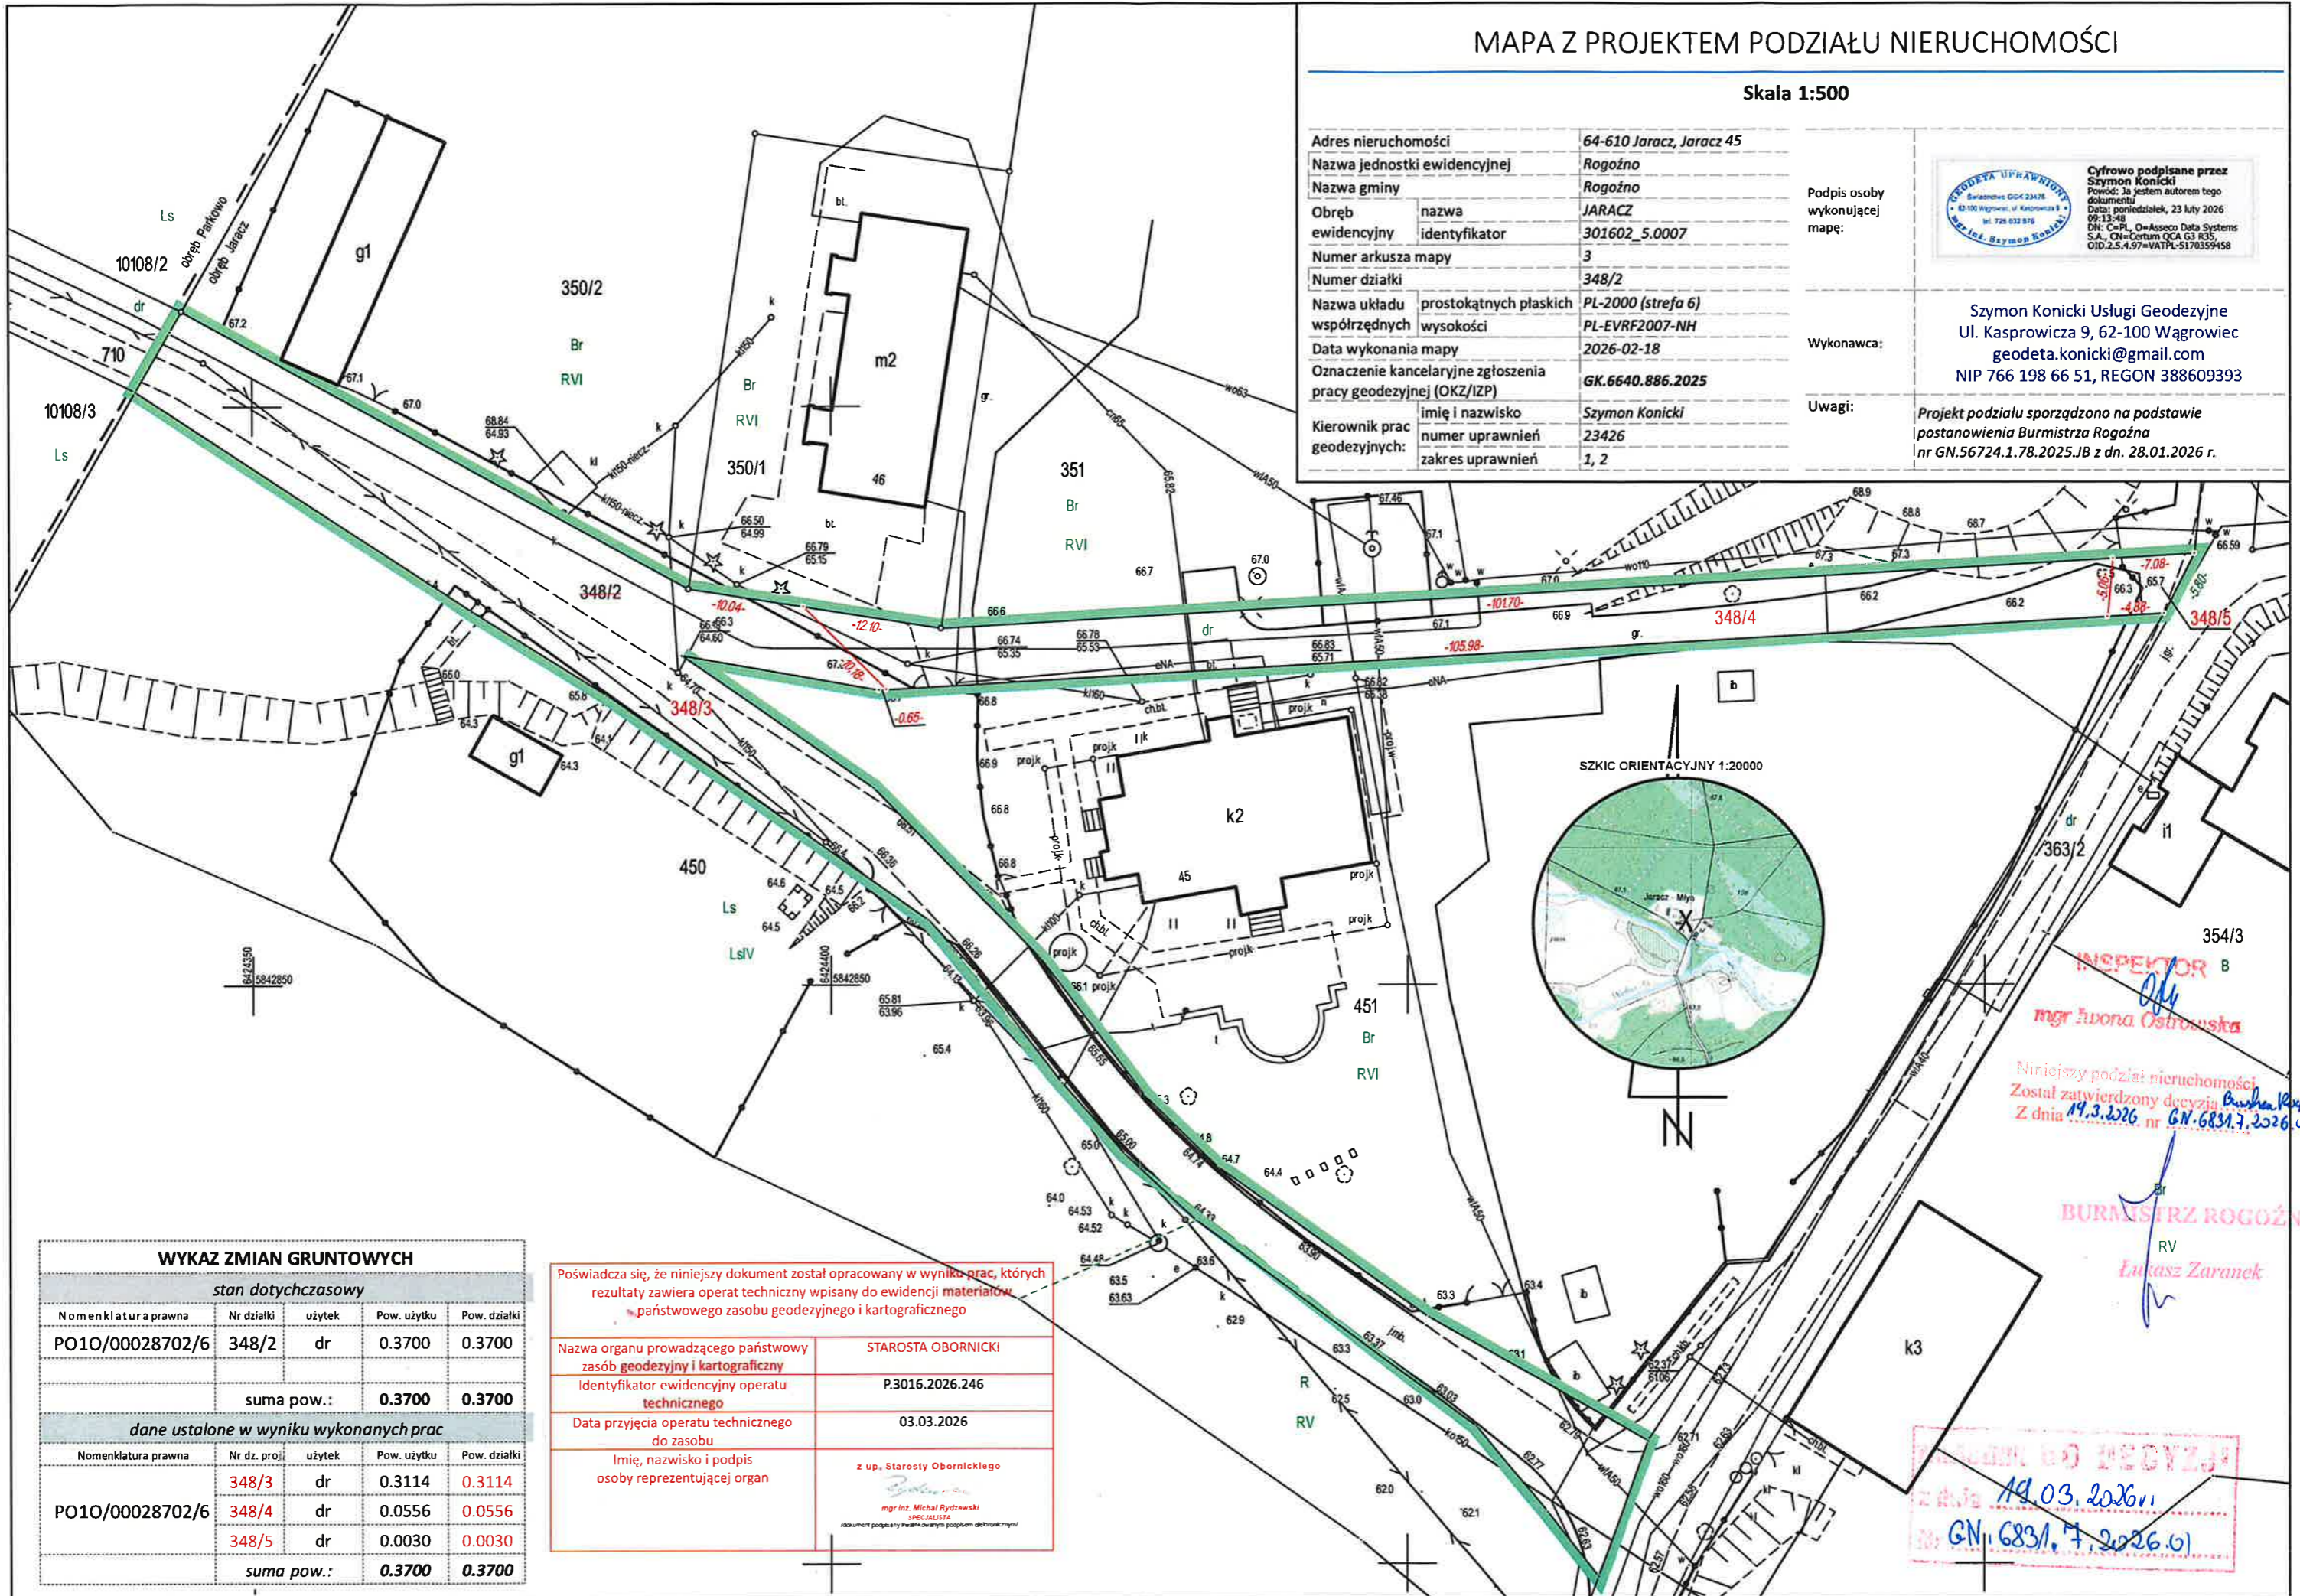

INSPEKTOR B
mgr Ewona Ostrowska

Niniejszy podział nieruchomości Został zatwierdzony decyzją Burmistrza Rogoźna z dnia 19.3.2026 nr GN.6831.7.2026.01

BURMISTRZ ROGOŻNA
Łukasz Zaraneck

19.03.2026
GN.6831.7.2026.01

WYKAZ ZMIAN GRUNTOWYCH

stan dotychczasowy

Nomenklatura prawna	Nr działki	użytek	Pow. użytku	Pow. działki
PO10/00028702/6	348/2	dr	0.3700	0.3700
suma pow.:			0.3700	0.3700

dane ustalone w wyniku wykonanych prac

Nomenklatura prawna	Nr dz. proj.	użytek	Pow. użytku	Pow. działki
PO10/00028702/6	348/3	dr	0.3114	0.3114
	348/4	dr	0.0556	0.0556
	348/5	dr	0.0030	0.0030
suma pow.:			0.3700	0.3700

Poświadczam, że niniejszy dokument został opracowany w wyniku prac, których rezultaty zawiera operat techniczny wpisany do ewidencji materiałów państwowego zasobu geodezyjnego i kartograficznego

Nazwa organu prowadzącego państwowy zasób geodezyjny i kartograficzny	STAROSTA OBORNICKI
Identyfikator ewidencyjny operatu technicznego	P.3016.2026.246
Data przyjęcia operatu technicznego do zasobu	03.03.2026
Imię, nazwisko i podpis osoby reprezentującej organ	z up. Starosta Obornickiego <i>mgr inż. Michał Rydzewski</i> SPECJALISTA <small>(dokument podpisany kwalifikowanymi podpisami elektronicznymi)</small>



Rogoźno - System Informacji Przestrzennej

skala 1 : 2000

